


建築 Architecture	日期 Date	給排水 Water Supply & Sewage	日期 Date	暖通 Heating & Ventilation	日期 Date	會 簽 Confirmed by
結構 Structure	日期 Date	電 氣 Electric	日期 Date	動 力 Power	日期 Date	Gas
		Electric		Gas		
		Essence				

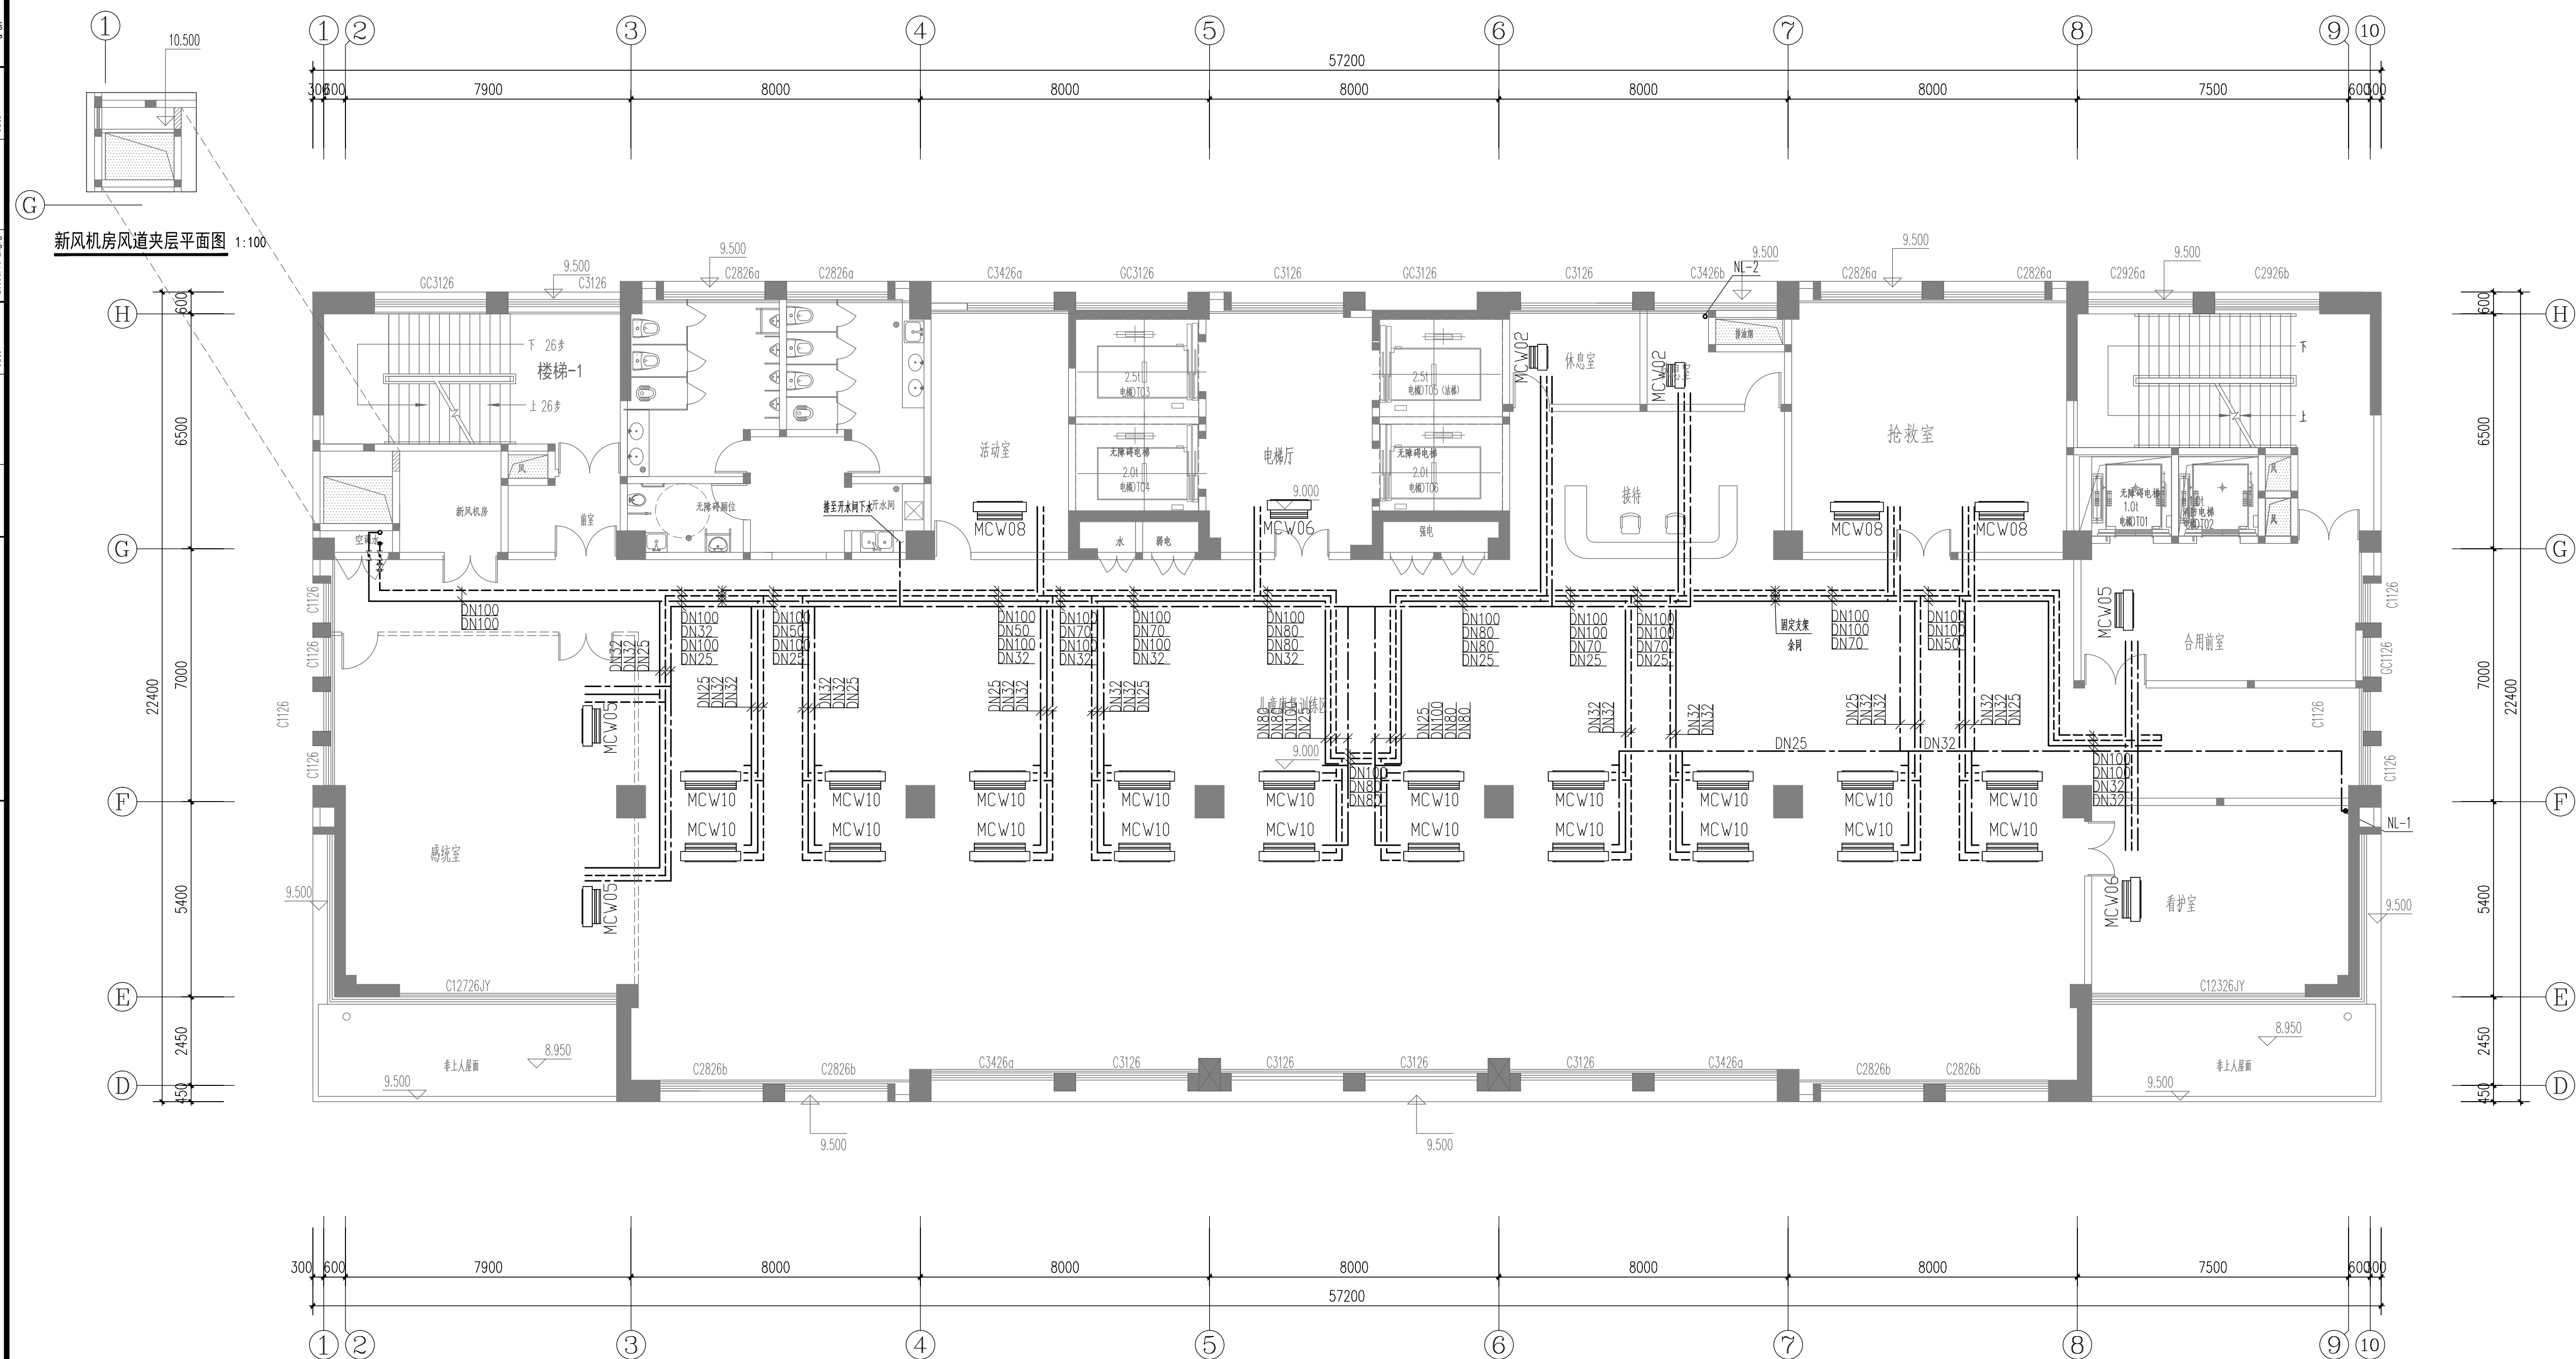

综合楼三层水管平面图 1:100

说 明 Note		
修 订 Revise		
序号 NO.	记录 Description	日期 Date
公司出图专用章 Release Stamp		
注册执业专用章 Registration Stamp		
 <b>上海新建建筑设计有限公司</b> SHANGHAI NEW CONSTRUCTION ARCHITECTURAL DESIGN CO., LTD 设计证书编号: A131003387 CERTIFICATE NO.: A131003387 中国 上海市 普陀区中山北路3000号长城大厦38楼 38F International Corporate City, No.3000, North Zhongshan Road, Pu Tuo District, Shanghai P.R.China 邮政编码 (PC): 200063 总机 (TEL): 021-60718586 传真 (FAX): 021-64645485		
合作设计单位 Co-operated With		
审 定 Approved by 项目负责人 Practical in charge	王文红	
审 核 Reviewed by 专业负责人 Discipline Responsible	王文红	
设 计 Designed by	周尊华	
校 对 Checked by	周尊华	
绘 图 Drawn by	杨振红	
图 纸 Drawing	杨振红	
建设单位 Client: 颍上县残疾人联合会		
项目名称 Project Name: 颍上县残疾人康复中心项目设计		
单项名称 Sub-project: 综合楼		
图纸名称 Drawing Title: 综合楼三层水管平面图		
工程编号 Project No.	2016-1-56	专 业 Discipline
阶 段 Stage	施 工 图 Drawing	号 号 No. No.
比 例 Scale	1:100	日 期 Date
版 次 Version	2 版	2016.10
本图须加盖出图章, 否则一律无效 Invalid Unless Stamped		