


建築 Architecture	日期 Date	給排水 Water Supply & Sewage	日期 Date	暖通 Heating & Ventilation	日期 Date	會 簽 Confirmed by
結構 Structure	日期 Date	電 氣 Electric	日期 Date	動 力 Power	日期 Date	Gas
		Electric		Gas		Ensure

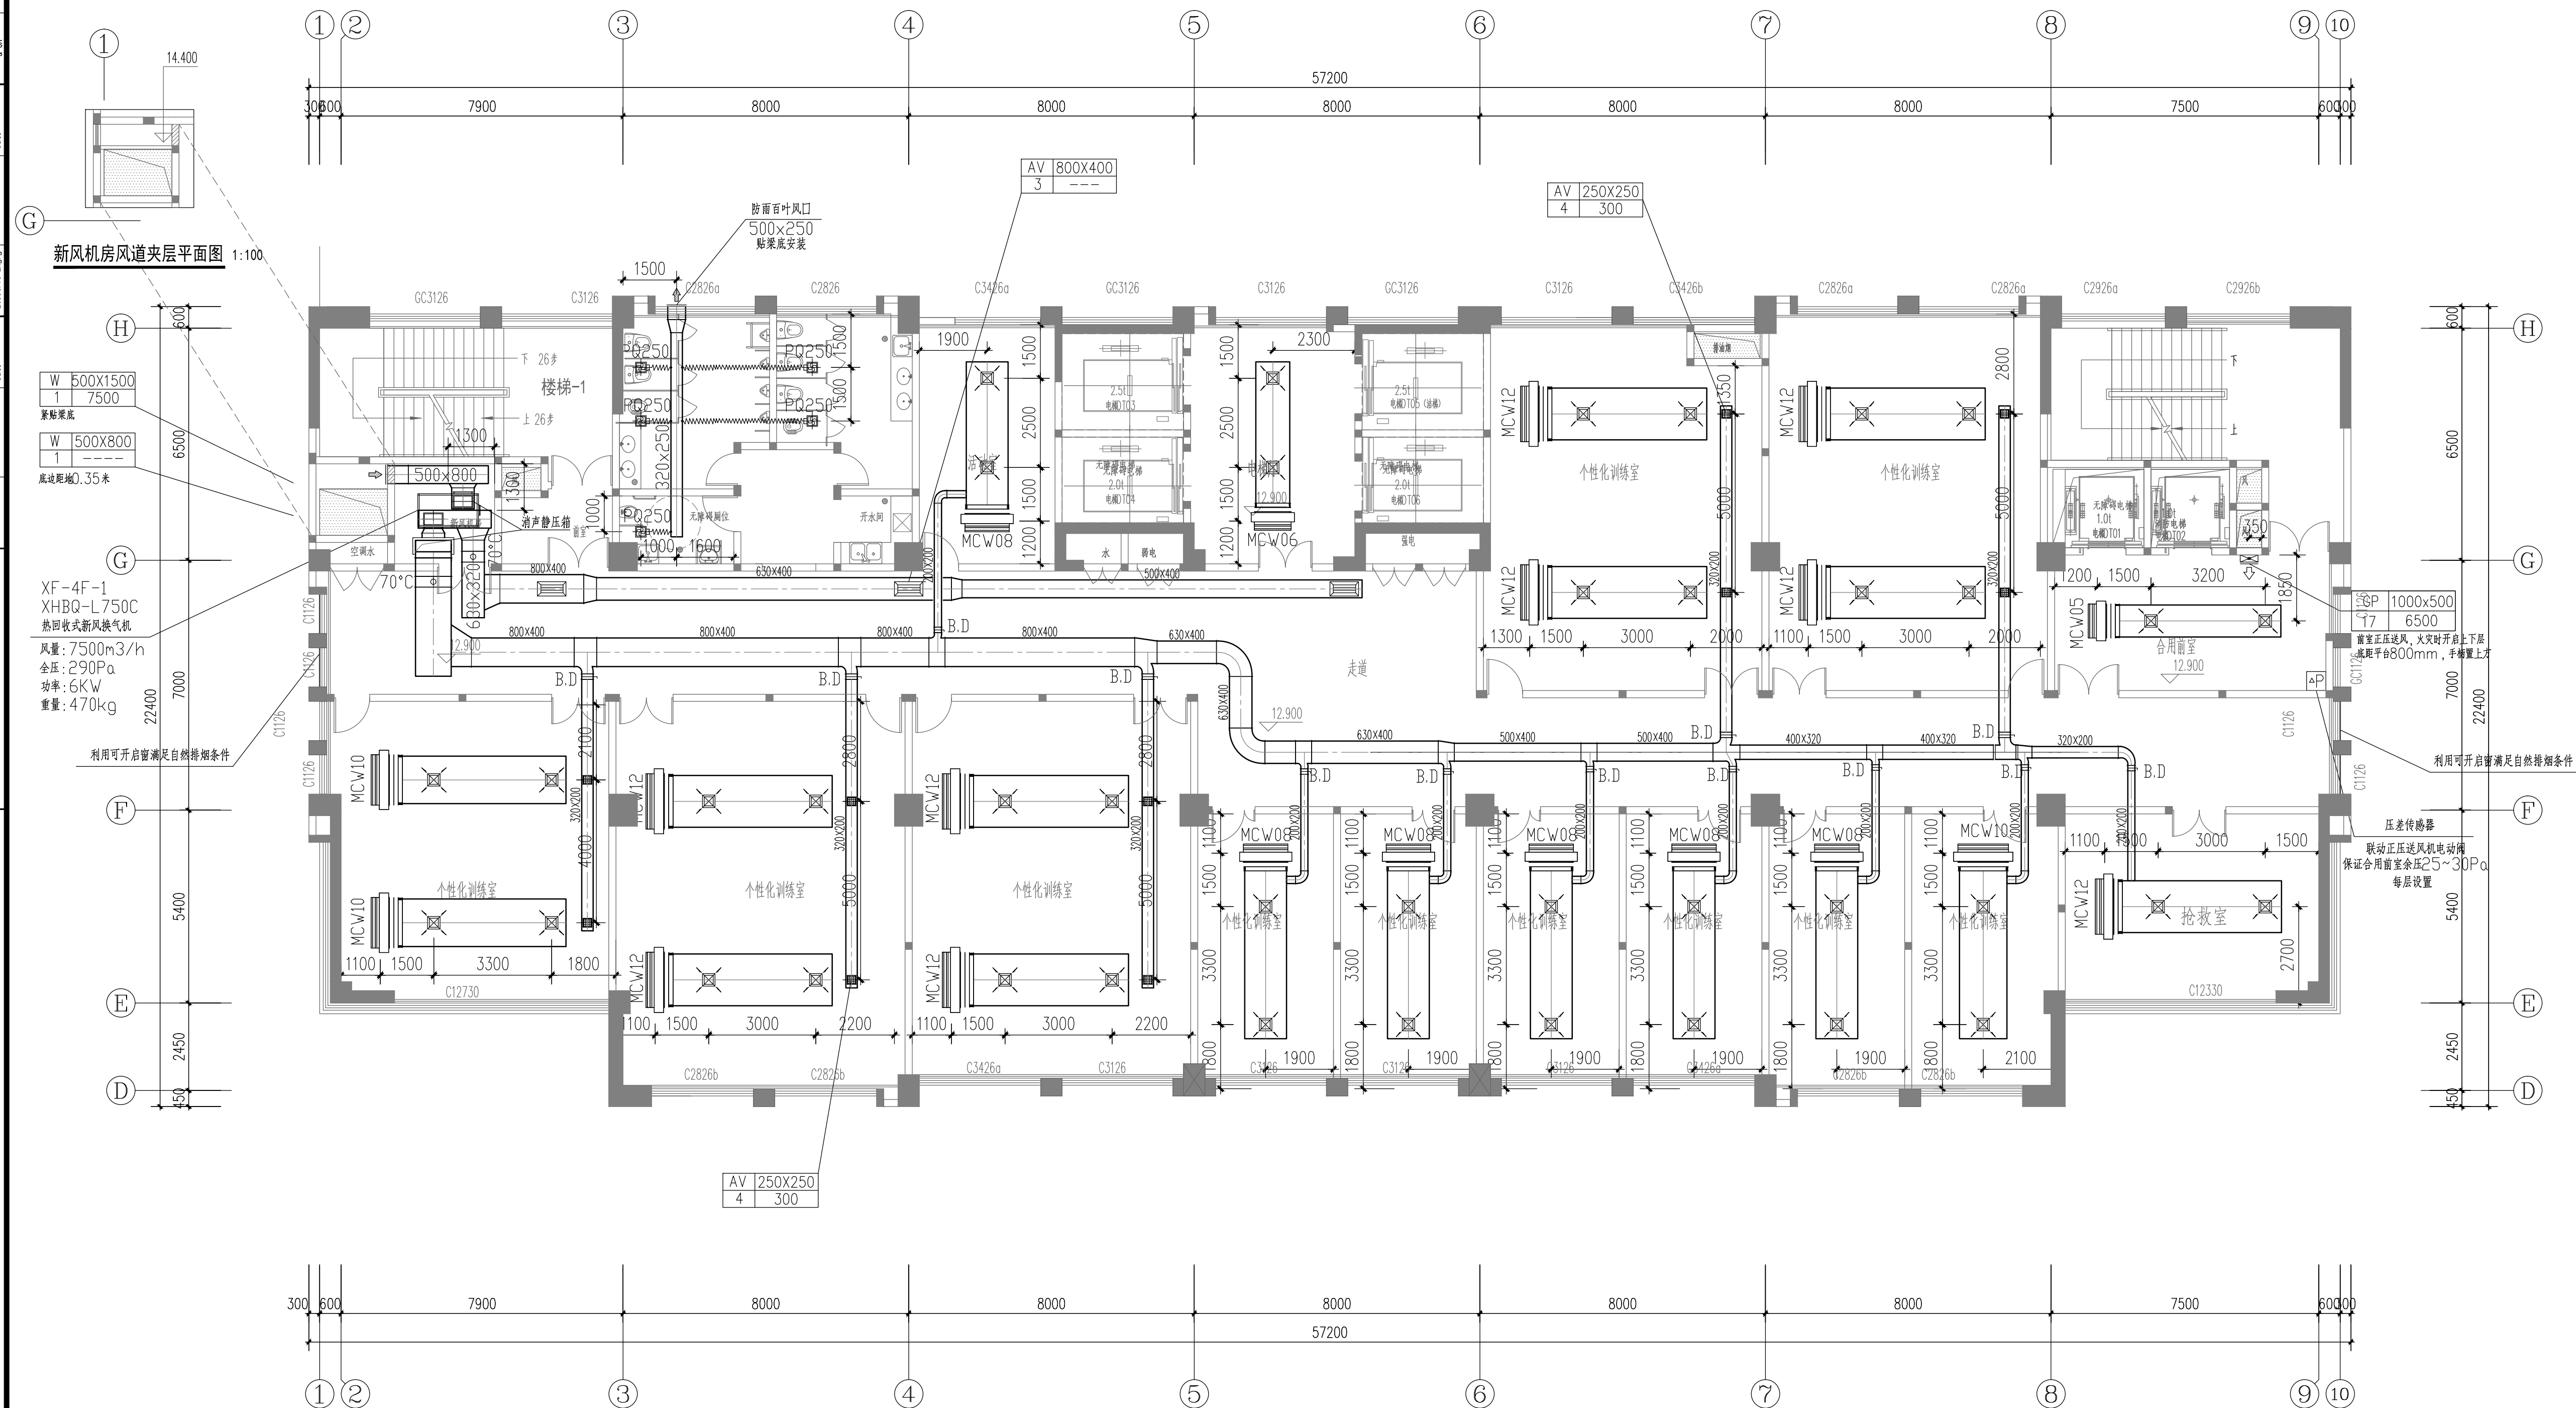

综合楼四层风管平面图 1:100

说明 Note					
修订 Revise					
序号 NO.	记录 Description				日期 Date
公司出图专用章 Release Stamp					
注册执业专用章 Registration Stamp					
 上海新建建筑设计有限公司					
SHANGHAI NEW CONSTRUCTION ARCHITECTURAL DESIGN CO., LTD					
设计证书甲级编号：A131003387					
CERTIFICATE NO.: A131003387					
中国 上海市 普陀区中山北路3000号长城大厦38楼					
38F International Corporate City, No.3000, North Zhongshan Road,					
Pu Tuo District, Shanghai P.R.China					
邮政编码 (PC) : 200063					
总机 (TEL) : 021-60718566 传真 (FAX) : 021-64645485					
合作设计单位 Co-operated With					
审 定 Approved by	王文红				
项目负责人 Principal in charge	瞿雷				
审 核 Reviewed by	王文红				
专业负责人 Discipline Responsible	周尊华				
校 对 Checked by	周尊华				
设 计 Designed by	杨振红				
绘 图 Drawn by	杨振红				
建 设 单 位 Client	颀上县残疾人联合会				
项 目 名 称 Project Name	颀上县残疾人康复中心项目设计				
单 项 名 称 Sub-project	综合楼				
图 纸 名 称 Drawing Title	综合楼四层风管平面图				
工程编号 Project No.	2016-1-56		专 业 Discipline	暖通	
阶 段 Stage	施 工 图		编 号 Drawing No.	NS-24-10	
比 例 Scale	1:100		日 期 Date	2016.10	
版 次 Version	2 版		本图须加盖出图章，否则一律无效 Invalid Unless Stamped		