


建築 Architecture	日期 Date	給排水 Water Supply & Sewage	日期 Date	暖通 Heating & Ventilation	日期 Date	會 簽 Confirmed by
結構 Structure	日期 Date	電 氣 Electric	日期 Date	動 力 Power	日期 Date	Gas
		Electric		Gas		
		Essence				

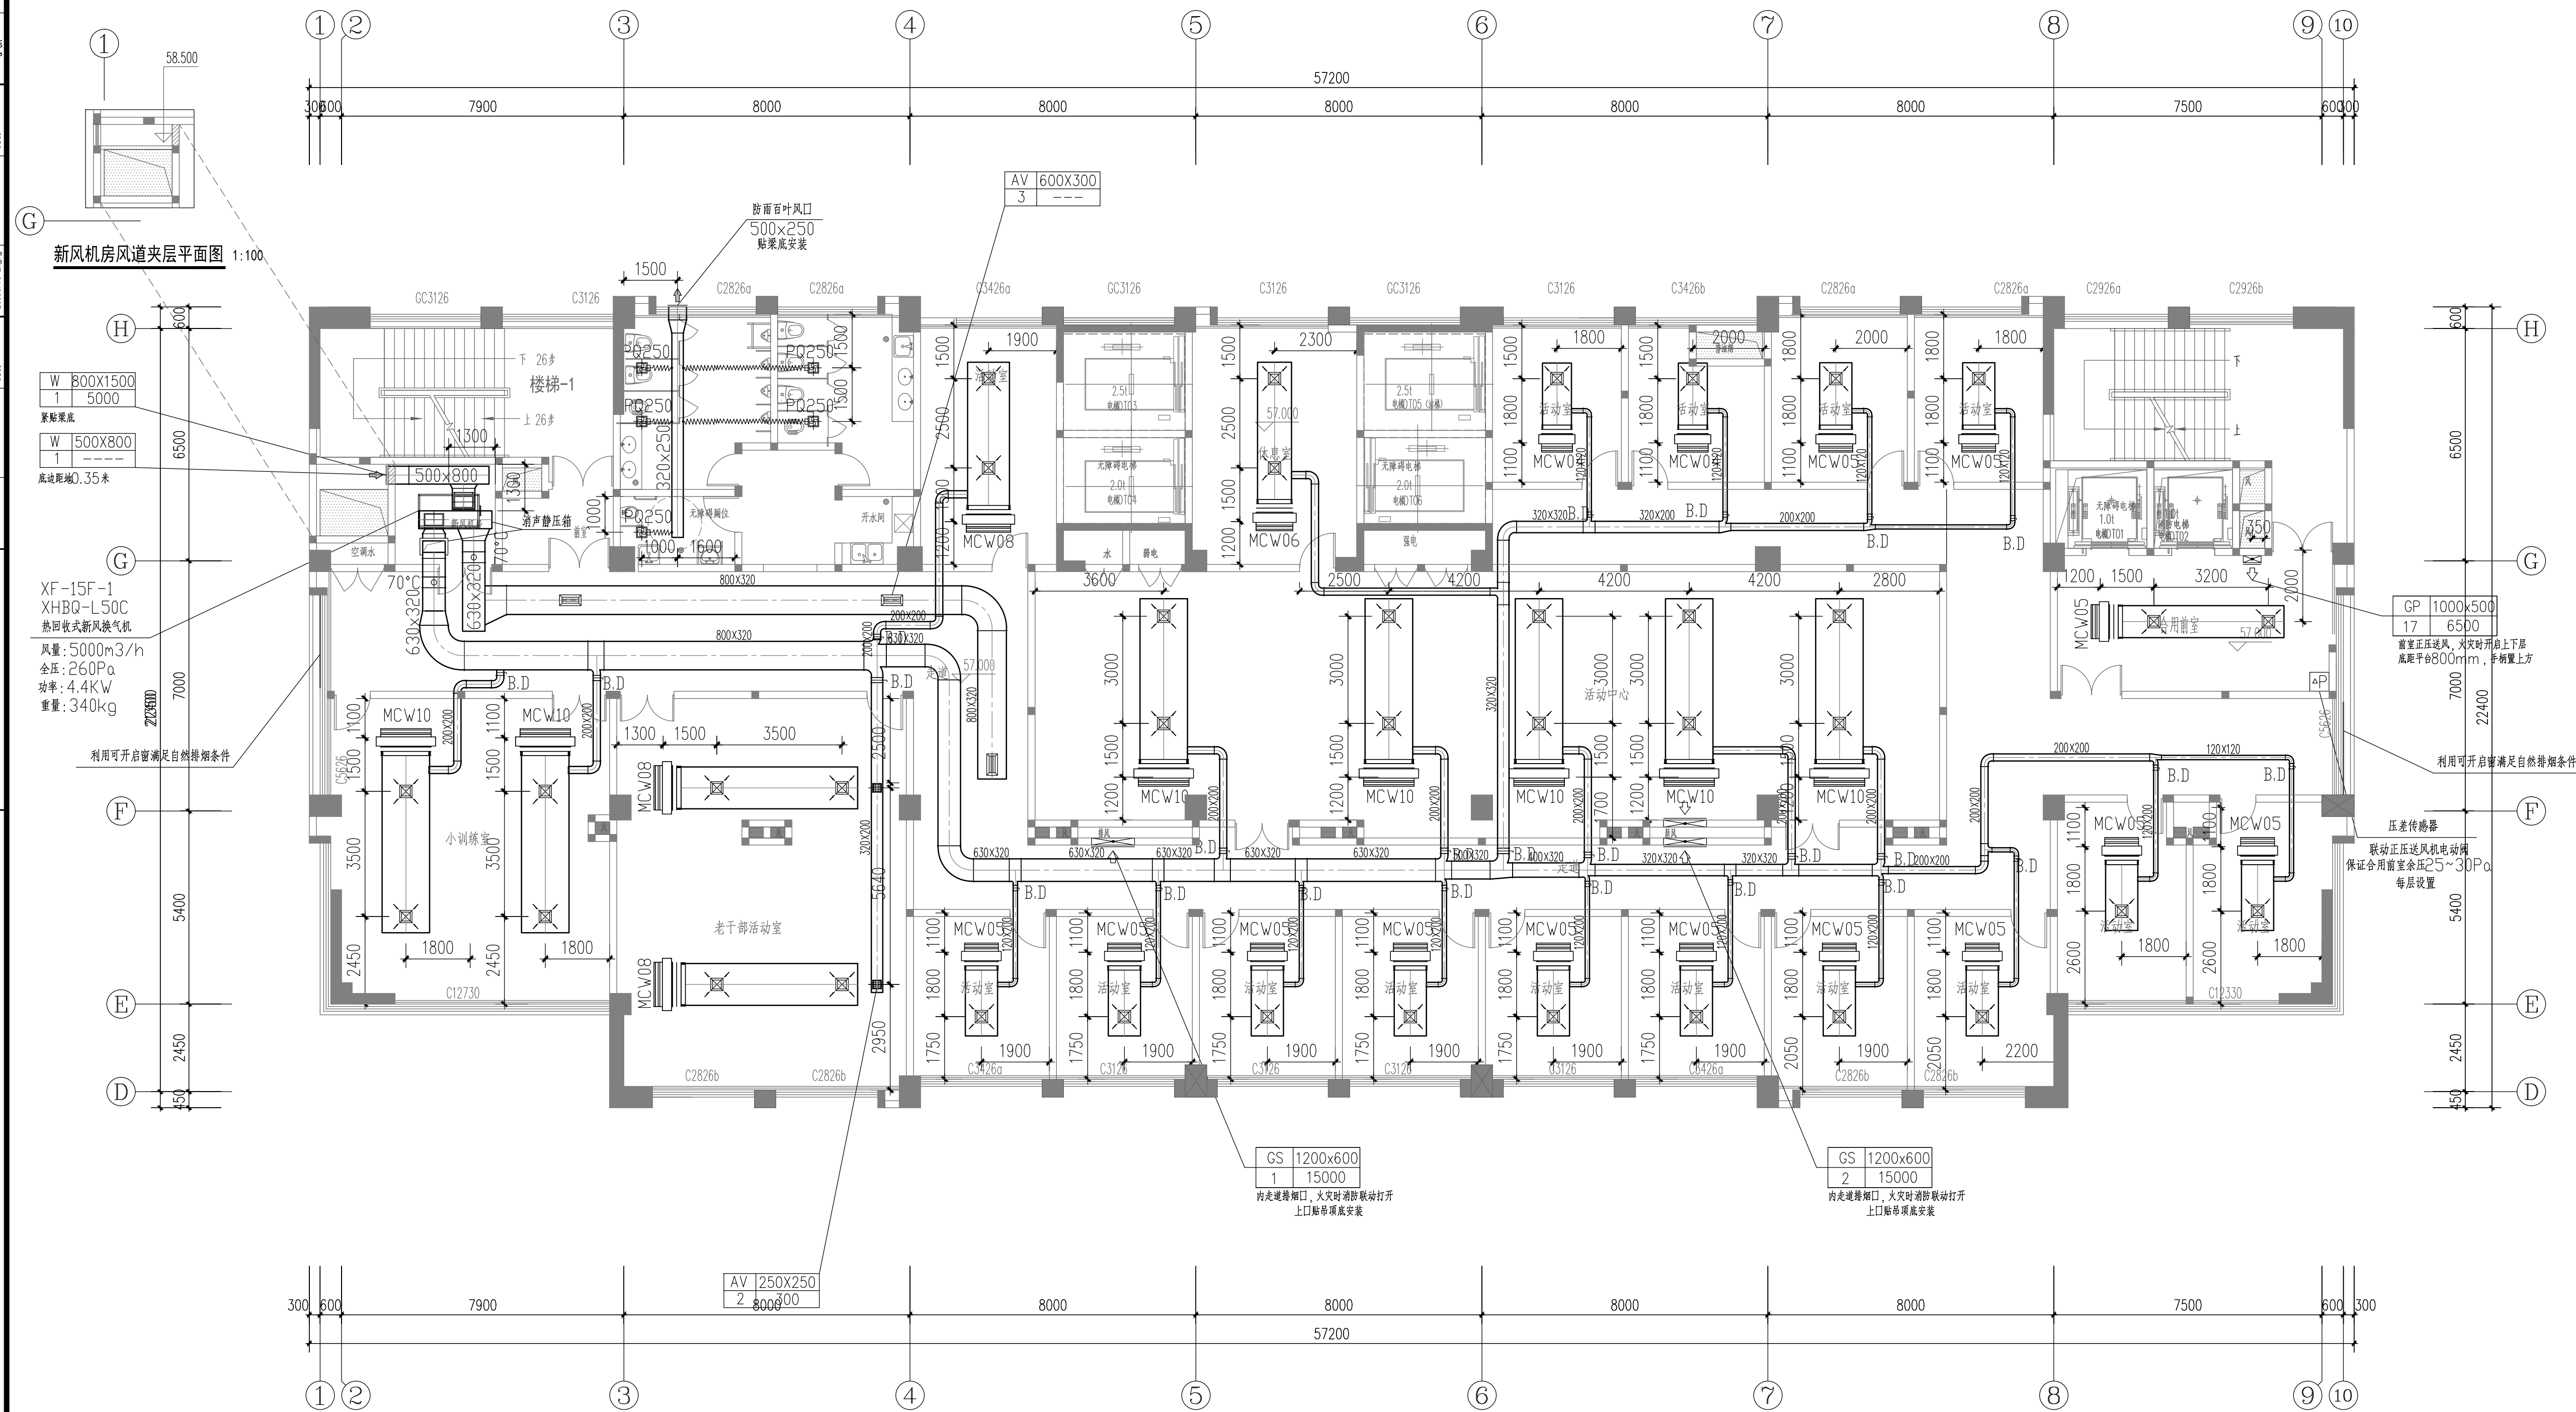

综合楼十五层风管平面图 1:100

说明 Note		
修订 Revise		
序号 NO.	记录 Description	日期 Date
公司出图专用章 Release Stamp		
注册执业专用章 Registration Stamp		
 上海新建建筑设计有限公司 SHANGHAI NEW CONSTRUCTION ARCHITECTURAL DESIGN CO., LTD. 设计证书甲级编号：A131003387 CERTIFICATE NO.: A131003387 中国上海市普陀区中山北路3000号长城大厦38楼 38F International Corporate City, No.3000, North Zhongshan Road, Pu Tuo District, Shanghai P.R.China 邮政编码 (PC) : 200063 总机 (TEL.) : 60718586 传真 (FAX) : 6071-64645485		
合作设计单位 Co-operated With		
审定 Approved by	王文红	
项目负责人 Principal in charge	瞿雷	
审核 Reviewed by	王文红	
专业负责人 Discipline responsible	周尊华	
校对 Checked by	周尊华	
设计 Designed by	杨振虹	
绘图 Drawn by	杨振虹	
建设单位 Client	颍上县残疾人联合会	
项目名称 Project Name	颍上县残疾人康复中心项目设计	
单项名称 Sub-project	综合楼	
图纸名称 Drawing title	综合楼十五层风管平面图	
工程编号 Project No.	2016-1-56	专业 Discipline
阶段 Stage	施工图	暖通
比例 Scale	1:100	图号 Drawing No.
版次 Version	2 版	日期 Date
		NS-24-13
本图须加盖出图签章，否则一律无效 Invalid Unless Stamped		