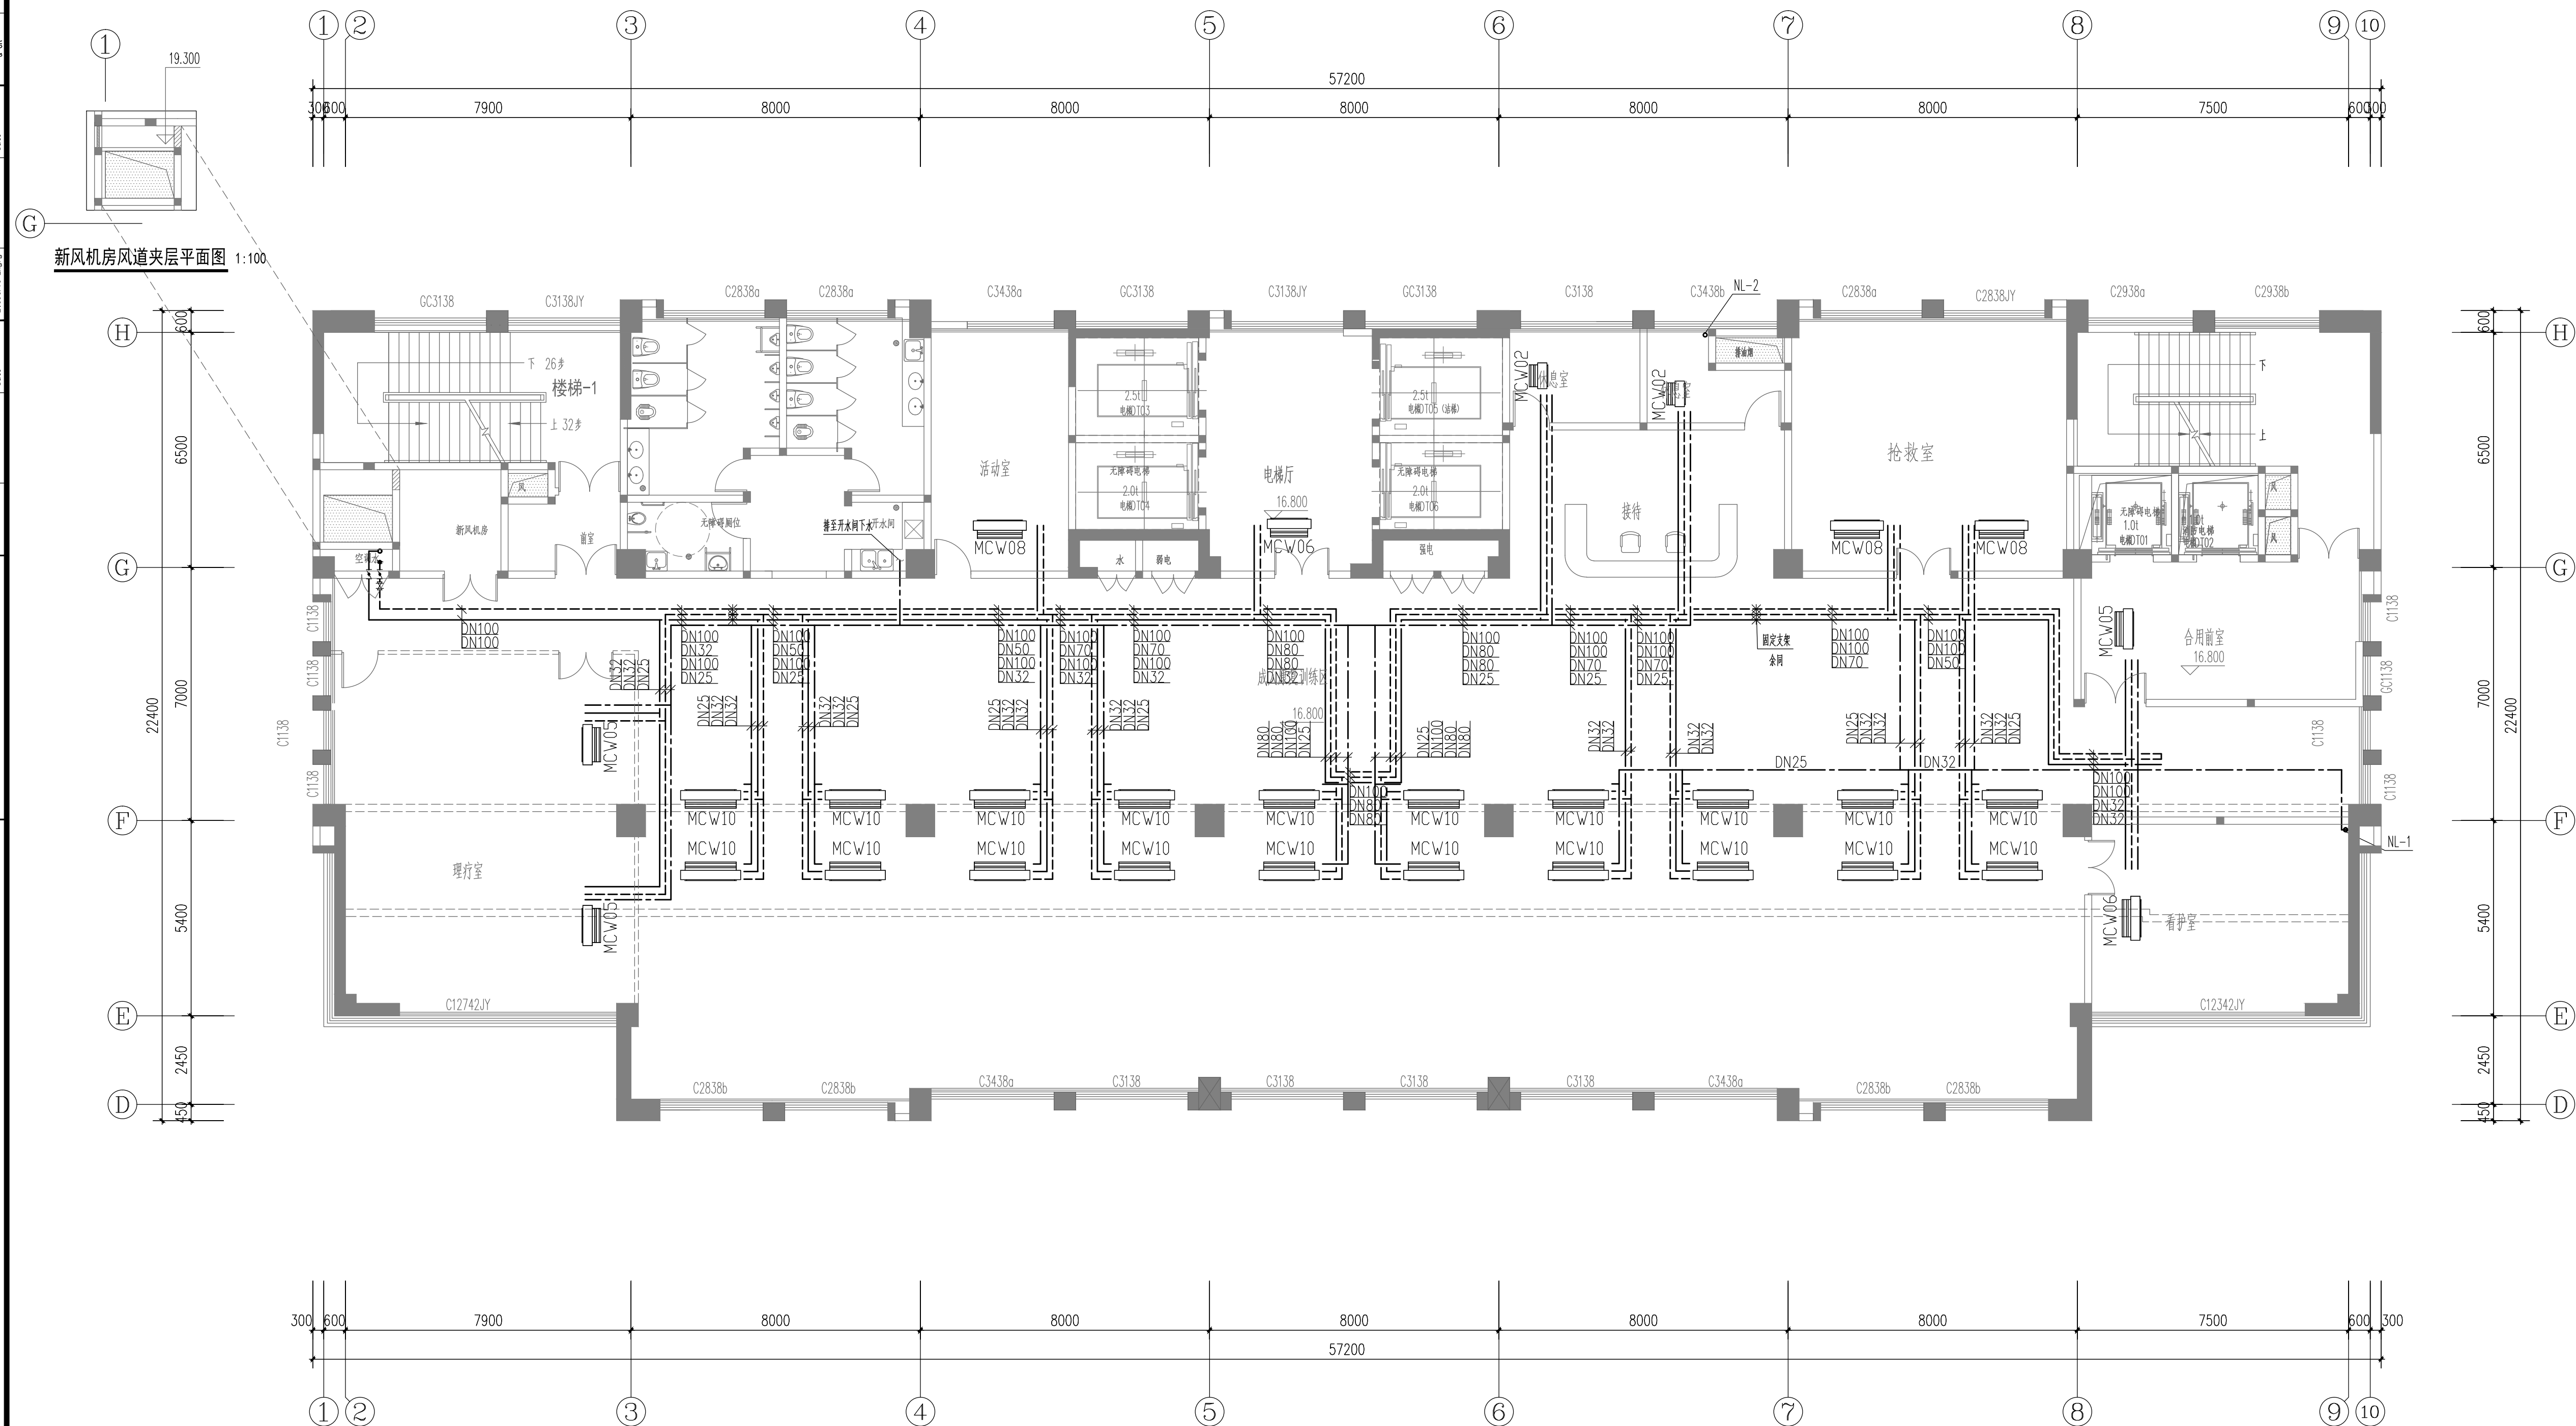


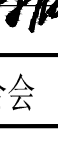
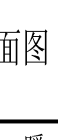


建築 Architecture	日期 Date	給排水 Water Supply & Sewerage	日期 Date	暖通 Heating & Ventilation	日期 Date	會 審 Confirmed by
	日期 Date	電 氣 Electric Enere	日期 Date	動 力 Power/Gas	日期 Date	



综合楼五层水管平面图 1:100

说 明 Note			
修订 Revise			
序号 NO.	记录 Description	日期 Date	
公司出图专用章 Release Stamp			
注册执业专用章 Registration Stamp			
 上海新建建筑设计有限公司 SHANGHAI NEW CONSTRUCTION ARCHITECTURAL DESIGN CO., LTD 设计证书编号: A131003387 CERTIFICATE NO.: A131003387 中国 上海市 普陀区中山北路3000号长城大厦38楼 38F International Corporate City, No.3000, North Zhongshan Road, Pu Tuo District, Shanghai P.R.China 邮政编码 (PC): 200063 总机 (TEL): 021-60718586 传真 (FAX): 021-64645485			
合作设计单位 Co-operated With			
审 定 Approved by	项目负责人 Principal in charge	王文红	
审 核 Reviewed by	专业负责人 Special in Responsible	王文红	
校 对 Checked by	专业负责人 Special in Responsible	周尊华	
设 计 Designed by	校 对 Checked by	周尊华	
绘 图 Drawn by	设 计 Designed by	杨梅红	
建设单位 Client	颀山县残疾人联合会		
项目名称 Project Name	颀山县残疾人康复中心项目设计		
单项名称 Subproject	综合楼		
图纸名称 Drawing Title	综合楼五层水管平面图		
工程编号 Project No.	2016-1-56	专业 Discipline	暖通
阶 段 Stage	施工图	图 号 Drawing No.	NS-24-21
比 例 Scale	1:100	日 期 Date	2016.10
版 次 Version	2 版	本图须加盖出图章, 否则一律无效 Invalid Unless Stamped	