



建築 Architecture	日期 Date	給排水 Water Supply & Sewage	日期 Date	通風 Ventilation	日期 Date	交空 Confirmed by
結構 Structure	日期 Date	電氣 Electric Power	日期 Date	動力 Power, Gas	日期 Date	

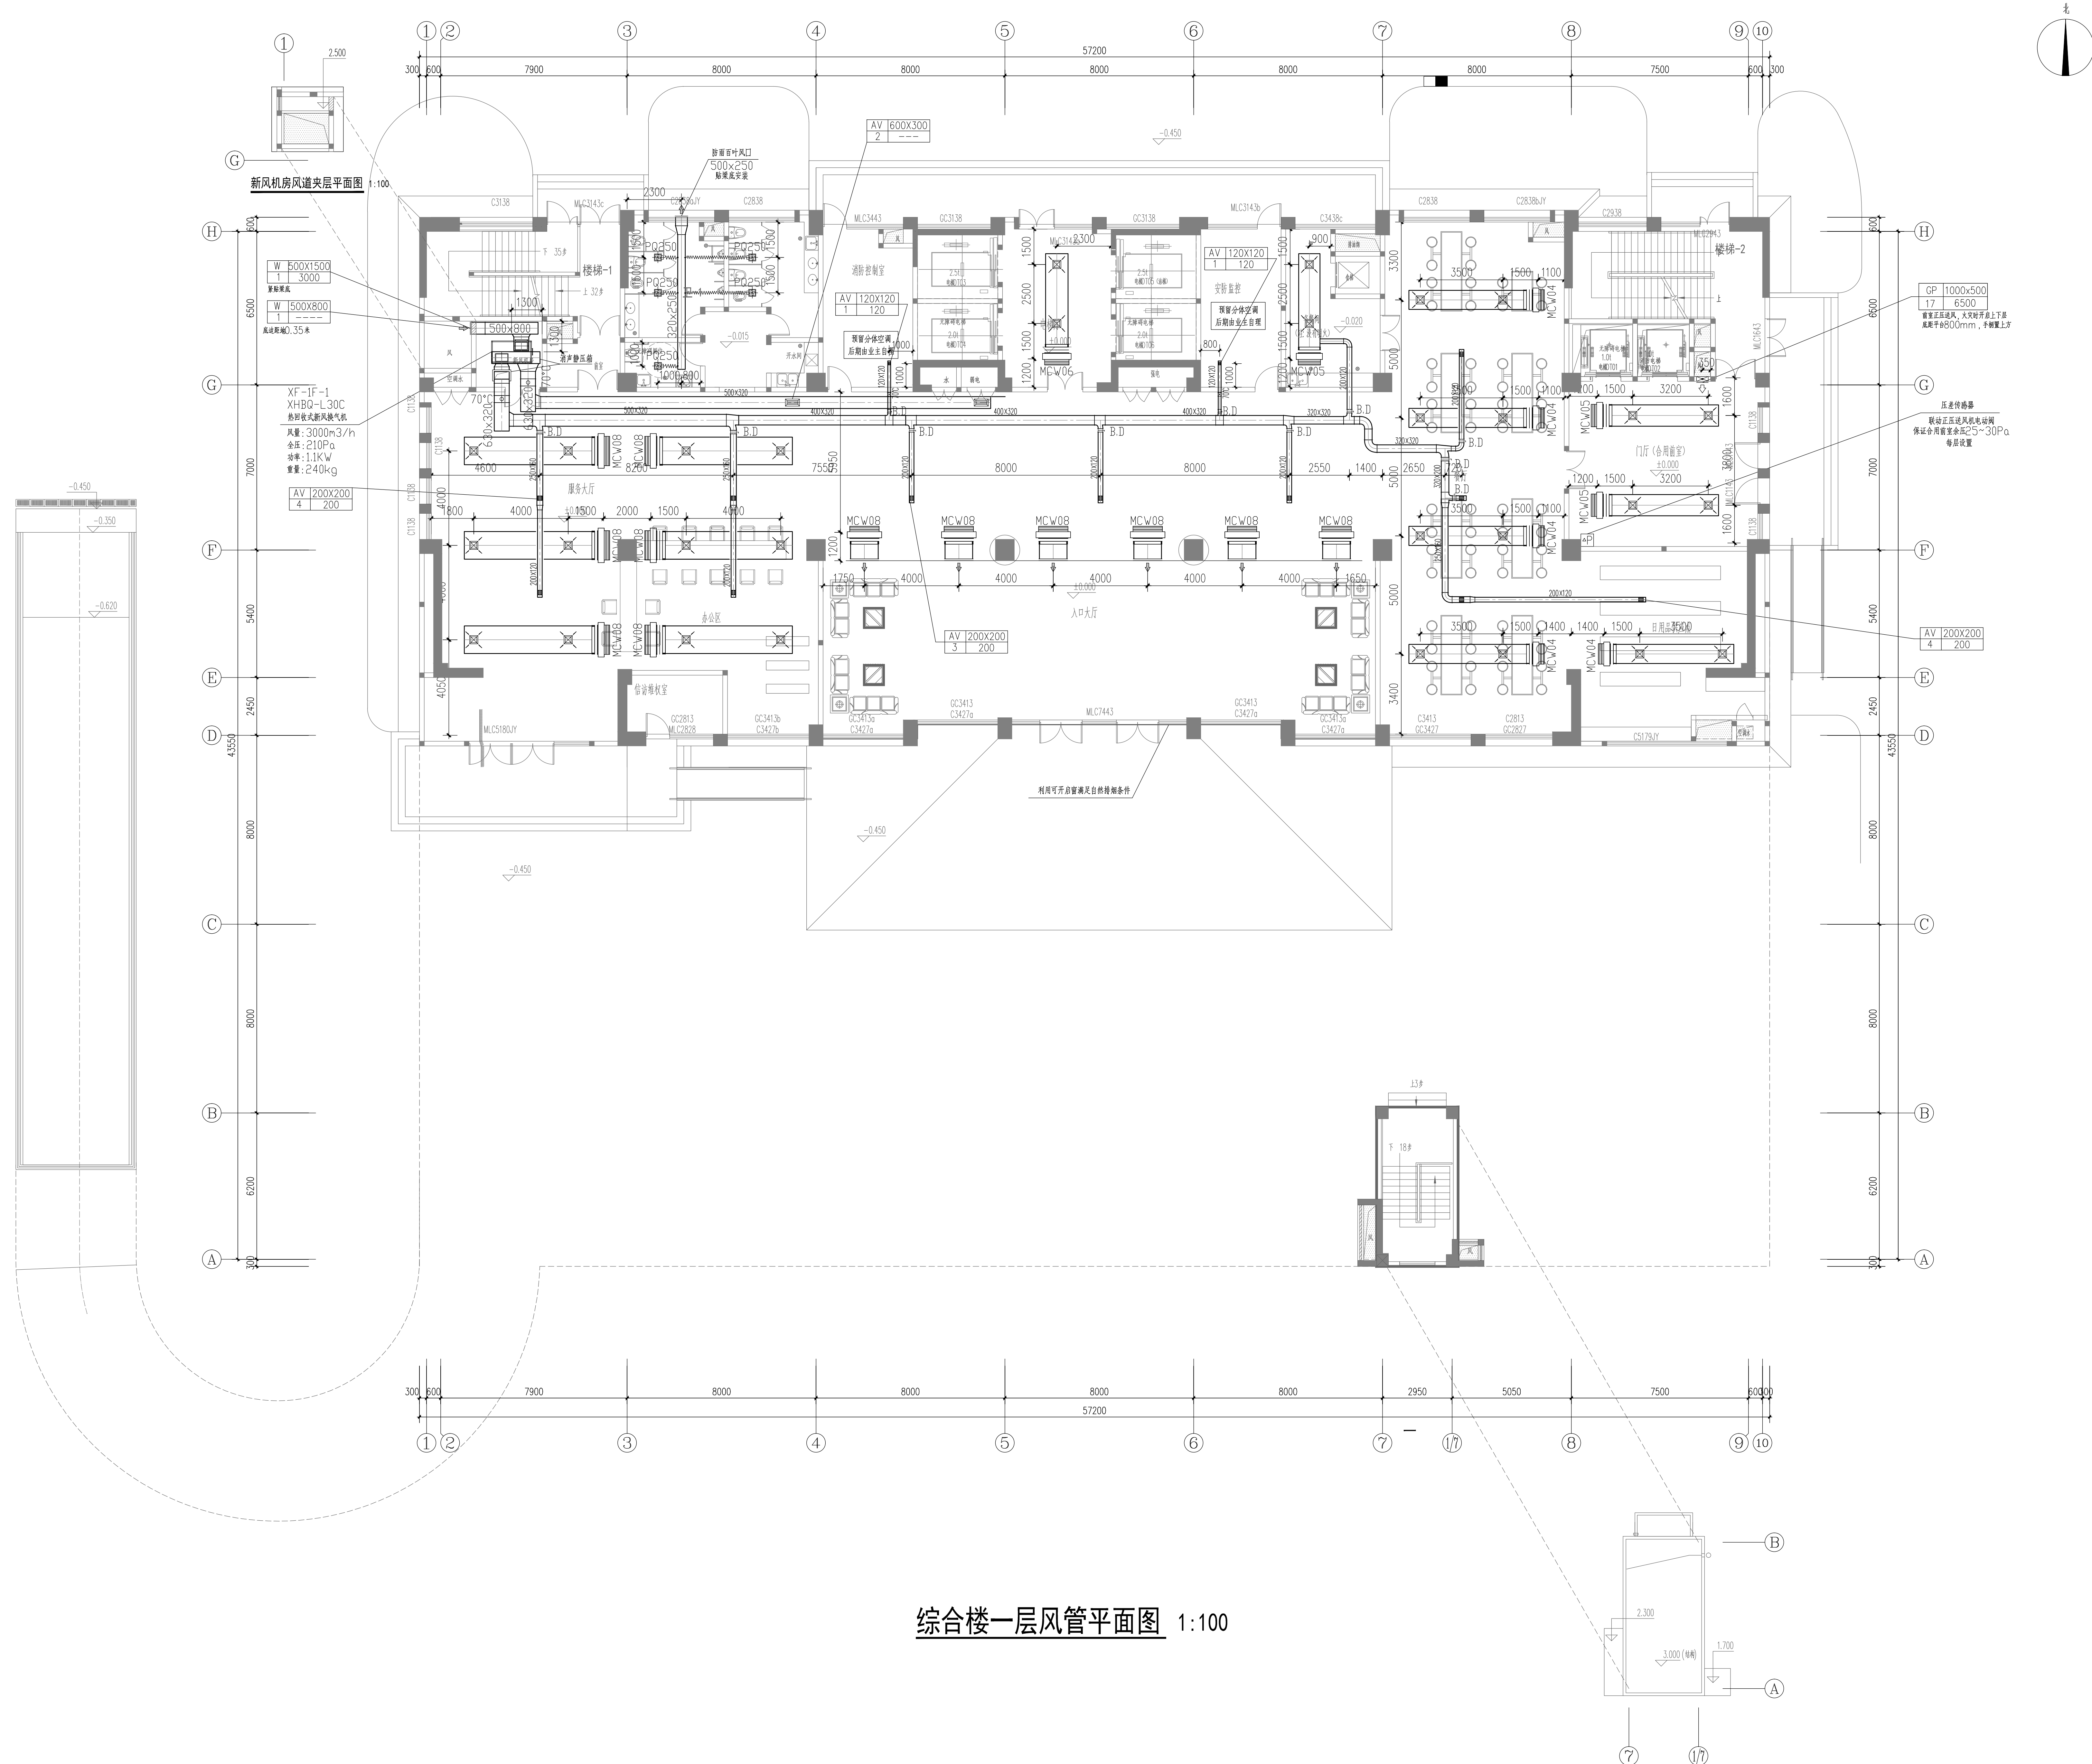

综合楼一层风管平面图 1:100

说 明 Notice			
修 订 Revise			
序号 No.	记录 Description		日期 Date
公司出图专用章 Release Stamp			
注册执业专用章 Registration Stamp			
 上海新建建筑设计有限公司 SHANGHAI NEW CONSTRUCTION ARCHITECTURAL DESIGN CO., LTD. 设计证书编号 No.: A31003387 CERTIFICATE NO.: A31003387 中国·上海市·康桥社区山北路3000号长域大厦3楼 3/F, International Gateway City, No.3000, North Zhongshan Road, Pu Tuo District, Shanghai P.R.China 邮编/Zip Code: 200003 总机/Tel.: 021-60716566 传真/Fax: 021-64654985			
合作设计单位 Co-operated With:			
审 定 Approved By	项目主持人 Directed by	主 文 Mained by	
核 对 Checked by	专 业 校 对 Specialized Checked by	校 对 Checked by	
绘 图 Drawing by	设 计 Designed by	校 对 Checked by	
建 筑 单 位 Client	额上县残疾人联合会		
项 目 名 称 Project Name	额上县残疾人康复中心项目设计		
建 筑 名 称 Building Name	综合楼		
建 筑 名 称 Drawing Title	综合楼一层风管平面图		
工 程 编 号 Project No.	2016-1-56	李 强 Liang Nianqiang	暖通 Heating
制 图 Drafting	施 工 图 Construction Drawing	图 号 Drawing No.	NS-24-07
比 例 Scale	1:100	日 期 Date	2016.10
次 数 Version	2版	本图纸如加盖出图章有效，否则一律无效。 This drawing is valid if it has been stamped, otherwise it is invalid.	