



上海新建设建筑设计有限公司

SHANGHAI NEW CONSTRUCTION ARCHITECTURAL DESIGN CO.,LTD

设计证书甲级编号：A131003387 CERTIFICATE NO.：A131003387

中国 上海市 普陀区中山北路3000号长城大厦38楼

38F International Corporate City, No.3000, North Zhongshan Road,

Pu Tuo District, Shanghai P.R.China 邮政编码 (PC):200063

总机 (TEL)：021-60718586 传真 (FAX)：021-64645485

工程编号

Project No.

2016-1-56

专 业

Discipline

建筑

阶 段

Stage

施工图

图 号

Drawing NO.

建施-00-00

版 次

Version

A 版

日 期

Date

2016年10月

审 定

Approved by

建 设 单 位

Client

颍上县残疾人联合会

项目负责人

Principal in charge

瞿 雷

瞿雷

项 目 名 称

Project Name

颍上县残疾人康复中心项目设计

审 核

Reviewed by

金明龙

金明龙

单 项 名 称

Sub-project

综合楼

专业负责人

Discipline Responsible

瞿 雷

瞿雷

图 纸 名 称

Drawing Name

图 纸 目 录

Drawing List

第 页

Page NO.

共 页

Total Pages

校 对

Checked by

瞿 雷

瞿雷

设 计

Designed by

孙 哲

孙哲

绘 图

Drawn by

孙 哲

孙哲

序 号

图 纸 名 称

图 号

套用图号

张 数

图 幅

备 注

01

综合楼地下一层平面图

建施-30-01

1

A0

第2版

02

综合楼一层平面图

建施-30-02

1

A0

第2版

03

综合楼二层平面图

建施-30-03

1

A1

第2版

04

综合楼三层平面图

建施-30-04

1

A1

第2版

05

综合楼四层平面图

建施-30-05

1

A1

第2版

06

综合楼五层平面图

建施-30-06

1

A1

第2版

07

综合楼六~十四层平面图

建施-30-07

1

A1

第2版

08

综合楼十五层平面图

建施-30-08

1

A1

第2版

09

综合楼十六层平面图

建施-30-09

1

A1

第2版

10

综合楼屋面层平面图

建施-30-10

1

A1

第2版

11

综合楼屋顶平面图

建施-30-11

1

A1

第2版

12

①-⑩轴立面图

建施-30-12

1

A1

第2版

13

⑩-①轴立面图

建施-30-13

1

A1

第2版

14

⑩-①轴立面图 ①-⑩轴立面图

建施-30-14

1

A1

第2版

15

1-1剖面图

建施-30-15

1

A1

第2版

16

汽车坡道详图

建施-30-16

1

A1+1/4

第2版

17

楼梯-1 详图一

建施-30-17

1

A1+1/4

第2版

18

核心筒-2 详图一

建施-30-18

1

A1

第2版

19

楼梯-1 详图二 核心筒-2 详图二

建施-30-19

1

A1+1/4

第2版

20

核心筒-1 详图一

建施-30-20

1

A1+1/4

第2版

21

核心筒-1 详图二

建施-30-21

1

A1+1/4

第2版

22

楼梯-3详图

建施-30-22

1

A1

第2版

23

病房放大平面及卫生间详图

建施-30-23

1

A1+1/4

第2版

24

墙身详图1

建施-30-24

1

A1+1/4

第2版

合 计

本次设计张数：24 张， 折 张； 套用图张数： 张， 折 张

Invalid Unless Stamped
本图须加盖出图印章，否则一律无效



上海新建设建筑设计有限公司

SHANGHAI NEW CONSTRUCTION ARCHITECTURAL DESIGN CO., LTD

设计证书甲级编号：A131003387 CERTIFICATE NO.：A131003387

中国上海市普陀区中山北路3000号长城大厦38楼

38F International Corporate City, No. 3000, North Zhongshan Road,

Pu Tuo District, Shanghai P.R. China 邮政编码 (PC): 200063

总机 (TEL)：021-60718586 传真 (FAX)：021-64645485

工程编号
Project No.

2016-1-56

专 业
Discipline

建筑

阶 段
Stage

施工图

图 号
Drawing NO.

建施-00-01

版 次
Version

A 版

日 期
Date

2016年10月

审 定
Approved by

建 设 单 位
Client

颍上县残疾人联合会

项目负责人
Principal in charge

瞿 雷

项 目 名 称
Project Name

颍上县残疾人康复中心项目设计

审 核
Reviewed by

金明龙

单 项 名 称
Sub-project

综合楼

专业负责人
Discipline Responsible

瞿 雷

图 纸 名 称
Drawing Name

图 纸 目 录
Drawing List

第 页
Page NO.

共 页
Total Pages

校 对
Checked by

瞿 雷

设 计
Designed by

孙 哲

绘 图
Drawn by

孙 哲

序 号

图 纸 名 称

图 号

套用图号

张 数

图 幅

备 注

01

墙身详图2

建施-30-25

1

A1+1/4

第2版

02

墙身详图3

建施-30-26

1

A1+1/4

第2版

03

墙身详图4

建施-30-27

1

A1+1/4

第2版

04

门窗表及门窗大样详图 1

建施-30-28

1

A1+1/4

第2版

05

门窗大样详图 2

建施-30-29

1

A1

第2版

06

门窗大样详图 3

建施-30-30

1

A1

第2版

07

修改通知单

建修-01

1

A4

08

09

10

11

12

13

14

15

16

17

18

19

20

21

22

23

24

合 计

本次设计张数：7 张，折 张； 套用图张数： 张，折 张

本图须加盖出图签章，否则一律无效 Invalid Unless Stamped



上海新建设建筑设计有限公司

SHANGHAI NEW CONSTRUCTION ARCHITECTURAL DESIGN CO.,LTD

设计证书甲级编号：A131003387 CERTIFICATE NO.：A131003387

中国 上海市 普陀区中山北路3000号长城大厦38楼

38F International Corporate City, No.3000, North Zhongshan Road,

Pu Tuo District, Shanghai P.R.China 邮政编码 (PC):200063

总机 (TEL)：021-60718586 传真 (FAX)：021-64645485

工程编号
Project No.

2016-1-56

专 业
Discipline

建筑

阶 段
Stage

施工图

图 号
Drawing NO.

建总-00-00

版 次
Version

A 版

日 期
Date

2016年10月

审 定
Approved by

建 设 单 位
Client

颍上县残疾人联合会

项目负责人
Principal in charge

瞿 雷

项 目 名 称
Project Name

颍上县残疾人康复中心项目设计

审 核
Reviewed by

金明龙

单 项 名 称
Sub-project

总 体

专业负责人
Discipline Responsible

瞿 雷

图 纸 名 称
Drawing Name

图 纸 目 录
Drawing List

第 页 共 页
Page NO. Total Pages

校 对
Checked by

瞿 雷

设 计
Designed by

孙 哲

绘 图
Drawn by

孙 哲

序 号

图 纸 名 称

图 号

套用图号

张 数

图 幅

备 注

01

建筑设计总说明一

建总-08-01

1

A1

第2版

02

建筑设计总说明二 建筑装修做法一览表

建总-08-02

1

A1

第2版

03

室内外工程做法

建总-08-03

1

A1

第2版

04

节能设计说明

建总-08-04

1

A1

第2版

05

绿色建筑专项说明一

建总-08-05

1

A1

第2版

06

绿色建筑专项说明二

建总-08-06

1

A1+1/4

第2版

07

总平面图

建总-08-07

1

A1

第2版

08

道路、竖向平面图

建总-08-08

1

A1

第2版

09

修改通知单

建修-01

1

A4

10

修改通知单

建修-02

1

A4

11

12

13

14

15

16

17

18

19

20

21

22

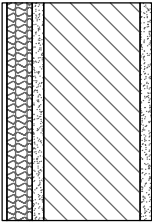
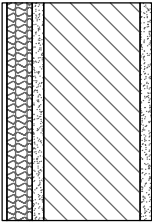
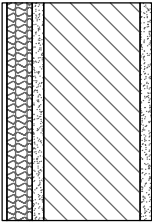
23


24

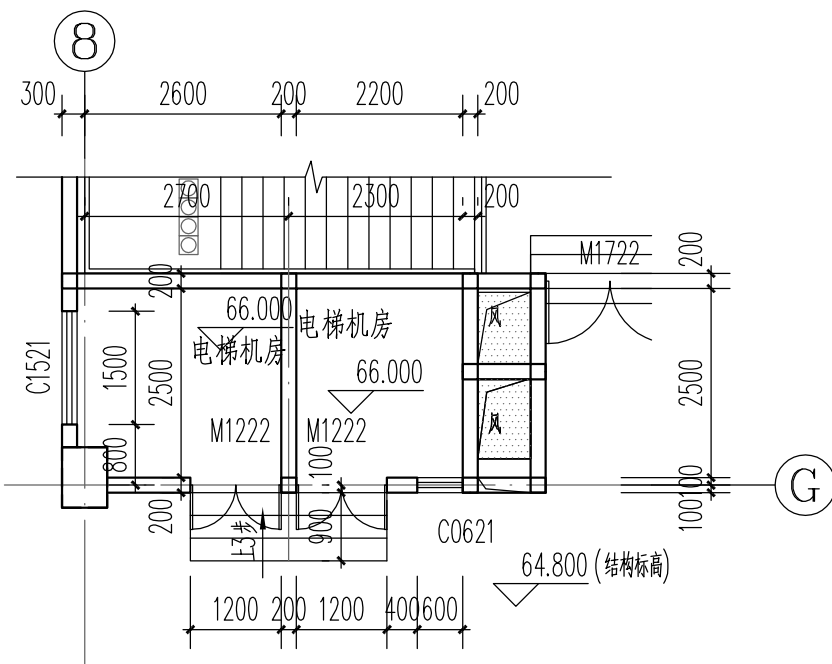
合 计

本次设计张数：10 张， 折 A1 张； 套用图张数： 0 张， 折 张

本图须加盖出图签章，否则一律无效 Invalid Unless Stamped

公司		上海新建设建筑设计有限公司 SHANGHAI NEW CONSTRUCTION ARCHITECTURAL DESIGN CO., LTD		工程编号	2016-1-56	专业	建筑						
日期		设计变更、补充通知单(1)		图纸完成日期	施工图	变更日期	2016.11.09						
日期		建设单位	颍上县残疾人联合会	说明: 本设计变更、补充通知单与图纸同等效用, 签章有效。									
日期		项目名称	颍上县残疾人康复中心项目设计	变更号: (建筑) 设字第 01 号 附图 01 张									
日期		单项名称	建总	与本变更、补充相关的原图纸编号: 建总-08-01 (第1版)、建总-08-03 (第1版) 建总-08-04 (第1版)									
暖通		根据审图要求, 修改如下: 1、建总-08-04 (第1版) 中, 节能设计一览表打印不清, 已调整, 详见建总-08-04 (第2版)。 2、建总-08-03 (第1版) 中, 外墙1做法调整, 具体如下: <div>1、喷(刷)白色高级弹性涂料二度 2、抹面胶浆复合耐碱玻纤网格布+锚栓 3、45mm 匀质改性防火保温板 (A级材料) 4、专用胶黏剂 5、20厚 1:2.5 防水砂浆找平层 6、界面砂浆 7、结构墙面</div> 建总-08-04 (第1版) 中, 四、围护结构节能设计中3、涂料饰面外墙修改, 具体如下:											
给排水		<table><thead><tr><th>图例</th><th>节能构造</th><th>外墙平均传热系数</th></tr></thead><tbody><tr><td><div>室外 </div></td><td><div>1、抹面胶浆 (3.0mm) 2、45mm匀质改性防火保温板(A级材料) 3、20厚 1:2.5防水砂浆找平层 4、结构墙面</div></td><td><div>0.841W/(m².K)</div></td></tr></tbody></table>						图例	节能构造	外墙平均传热系数	<div>室外 </div>	<div>1、抹面胶浆 (3.0mm) 2、45mm匀质改性防火保温板(A级材料) 3、20厚 1:2.5防水砂浆找平层 4、结构墙面</div>	<div>0.841W/(m².K)</div>
图例	节能构造	外墙平均传热系数											
<div>室外 </div>	<div>1、抹面胶浆 (3.0mm) 2、45mm匀质改性防火保温板(A级材料) 3、20厚 1:2.5防水砂浆找平层 4、结构墙面</div>	<div>0.841W/(m².K)</div>											
建筑		3、建总-08-01 (第1版) 2. 项目概况中增加2.15地下车库分类, 具体如下: 2.15、地下车库分类: IV类 (小于50辆, 车库面积小于2000平米) 4、建总-08-01 (第1版) 1. 设计依据中《建筑玻璃应用技术规程》编号JGJ113-2009调整为JGJ113-2015。 5、建总-08-01 (第1版) 5. 墙体工程中, 根据阜建监[2015]134号文, 增加5.20抹灰要求, 具体如下: 5.20抹灰要求: 1、内墙抹灰砂浆的强度等级不应小于M5.0, 粘结强度不应小于0.2MPa; 外墙抹灰砂浆宜采用防裂砂浆; 非采暖地区砂浆强度等级不应小于M7.5, 抹灰砂浆收缩率指标应满足相应规范要求。											
		原设计人		校对人		专业负责人							
		修改人		审核人		项目负责人							

姓名		<div>上海新建设建筑设计有限公司 SHANGHAI NEW CONSTRUCTION ARCHITECTURAL DESIGN CO., LTD</div>		工程编号	2016-1-56	专业	建筑
日期		设计变更、补充通知单(2)		图纸完成日期	施工图	变更日期	2016.11.09
日期		建设单位	颍上县残疾人联合会	说明: 本设计变更、补充通知单与图纸同等效用, 签章有效。			
日期		项目名称	颍上县残疾人康复中心项目设计	变更号: (建筑) 设字第 02 号 附图 04 张			
日期		单项名称	建总	与本变更、补充相关的原图纸编号: 建总-08-02 (第1版)、建总-08-07 (第1版) 建总-08-08 (第1版)、建总-08-03 (第1版)			
暖通		<p>根据审图要求, 修改如下:</p> <p>1、建总-08-01 (第1版) 中, 17. 消防设计说明中增加: 整栋建筑均设置自动喷水灭火系统, 地上部分及地下室均设置消火栓, 并保证两股水柱同时到达任何部位。室内消火栓管网成环。</p> <p>2、建总-08-07/08 (第1版) 中, 地库出入口增加道路相连通路口; 机动车库基地出入口增加减速挡, 具体详见建总-08-07 (第2版)、建总-08-08 (第2版)。</p> <p>3、建总-08-03 (第1版) 中, 瓦屋面应采用干法挂瓦, 固定牢固, 檐口部位应采取防风揭措施, 并满足《坡屋面工程技术规范》GB 50693-2011等相关设计和验收要求。</p> <p>4、建总-08-05/06 (第1版) 中, 绿色建筑部分根据《绿色建筑施工图设计文件技术审查要点》调整, 具体详见建总-08-05/06 (第2版)。</p>					
动力							
日期							
日期							
给排水							
电气							
日期							
日期							
建筑							
结构							
建筑							
结构							
修改人		原设计人		校对		专业负责人	
修改人		原设计人		校对		专业负责人	

姓名	上海新建设建筑设计有限公司 SHANGHAI NEW CONSTRUCTION ARCHITECTURAL DESIGN CO., LTD		工程编号	2016-1-56	专 业	建 筑
			图纸完成日期	施 工 图	变 更 日 期	2016.11.09
日期	日期	设计变更、补充通知单(1)		说明: 本设计变更、补充通知单与图纸同等效用, 签章有效。		
		建 设 单 位	颍上县残疾人联合会	变 更 号: (建筑) 设字第 01 号 附图 7 张		
日期	日期	项 目 名 称	颍上县残疾人康复中心项目设计		与本变更、补充相关的原图纸编号:	
		单 项 名 称	综合楼		建施-30-01 (第1版)、建施-30-08 (第1版)、建施-30-17~20 (第1版) 建施-30-09 (第1版)、建施-30-10 (第1版)、建施-30-24~28 (第1版)	
通 暖	力 动	根据审图要求, 修改如下:				
		1、建施-30-01 (第1版) 综合楼地下一层平面图中, 消防水泵房建筑标高改为-5.730, 并增加50高门槛, 具体详见建施-30-01 (第2版)。 2、建施-30-01 (第1版) 综合楼地下一层平面图中, 增加说明: 整栋楼均设置自动喷水灭火系统, 地上部分及地下室均设置消防栓, 车道设置喷淋。 3、建施-30-01 (第1版) 综合楼地下一层平面图中, 增加说明: 厨房工艺流程及内装修设计应满足《饮食建筑设计规范》JGJ 64-89 有关要求。 4、建施-30-08 (第1版) 综合楼十五层平面图中, 老干部活动室改为活动室。 5、建施-30-09 (第1版) 综合楼十六层平面图中, 档案室门改为甲级防火门。 6、建施-30-10 (第1版) 综合楼屋面层平面图中, ⑧/⑥轴电梯机房增加分隔墙, 具体详见下图:				
给 排 水	电 气					
		7、建施-30-10 (第1版) 综合楼屋面层平面图中, 增加大型设备示意, 具体详见建施-30-10 (第2版)。 8、建施-30-17~20 (第1版) 楼梯平面图上增加靠墙扶手做法, 参图集12J926, F7页2号节点。 9、建施-30-24~27 (第1版) 上人屋面增加女儿墙高度至1500, 具体详见建施-30-24~27 (第2版)。 10、建施-30-26 (第1版), 第十六层与屋面连通的玻璃幕墙处增加防火封堵措施。具体详见建施-30-26 (第2版)。 11、建施-30-28 (第1版), 门窗表中甲级防火门改为1.5h, 乙级防火门改为1.00h, 丙级防火门改为0.5h, 并满足《建筑设计防火规范》GB50016-2014续附表-1的各项要求; 修改附注中气密性为7级, 增加高层推拉窗应采取防脱落措施。具体详见建施-30-28 (第2版)。				
建 结	构	原 设 计 人		专 业 负 责 人		
		修 改 人		项 目 负 责 人		
		校 对 人				
		审 核 人				