

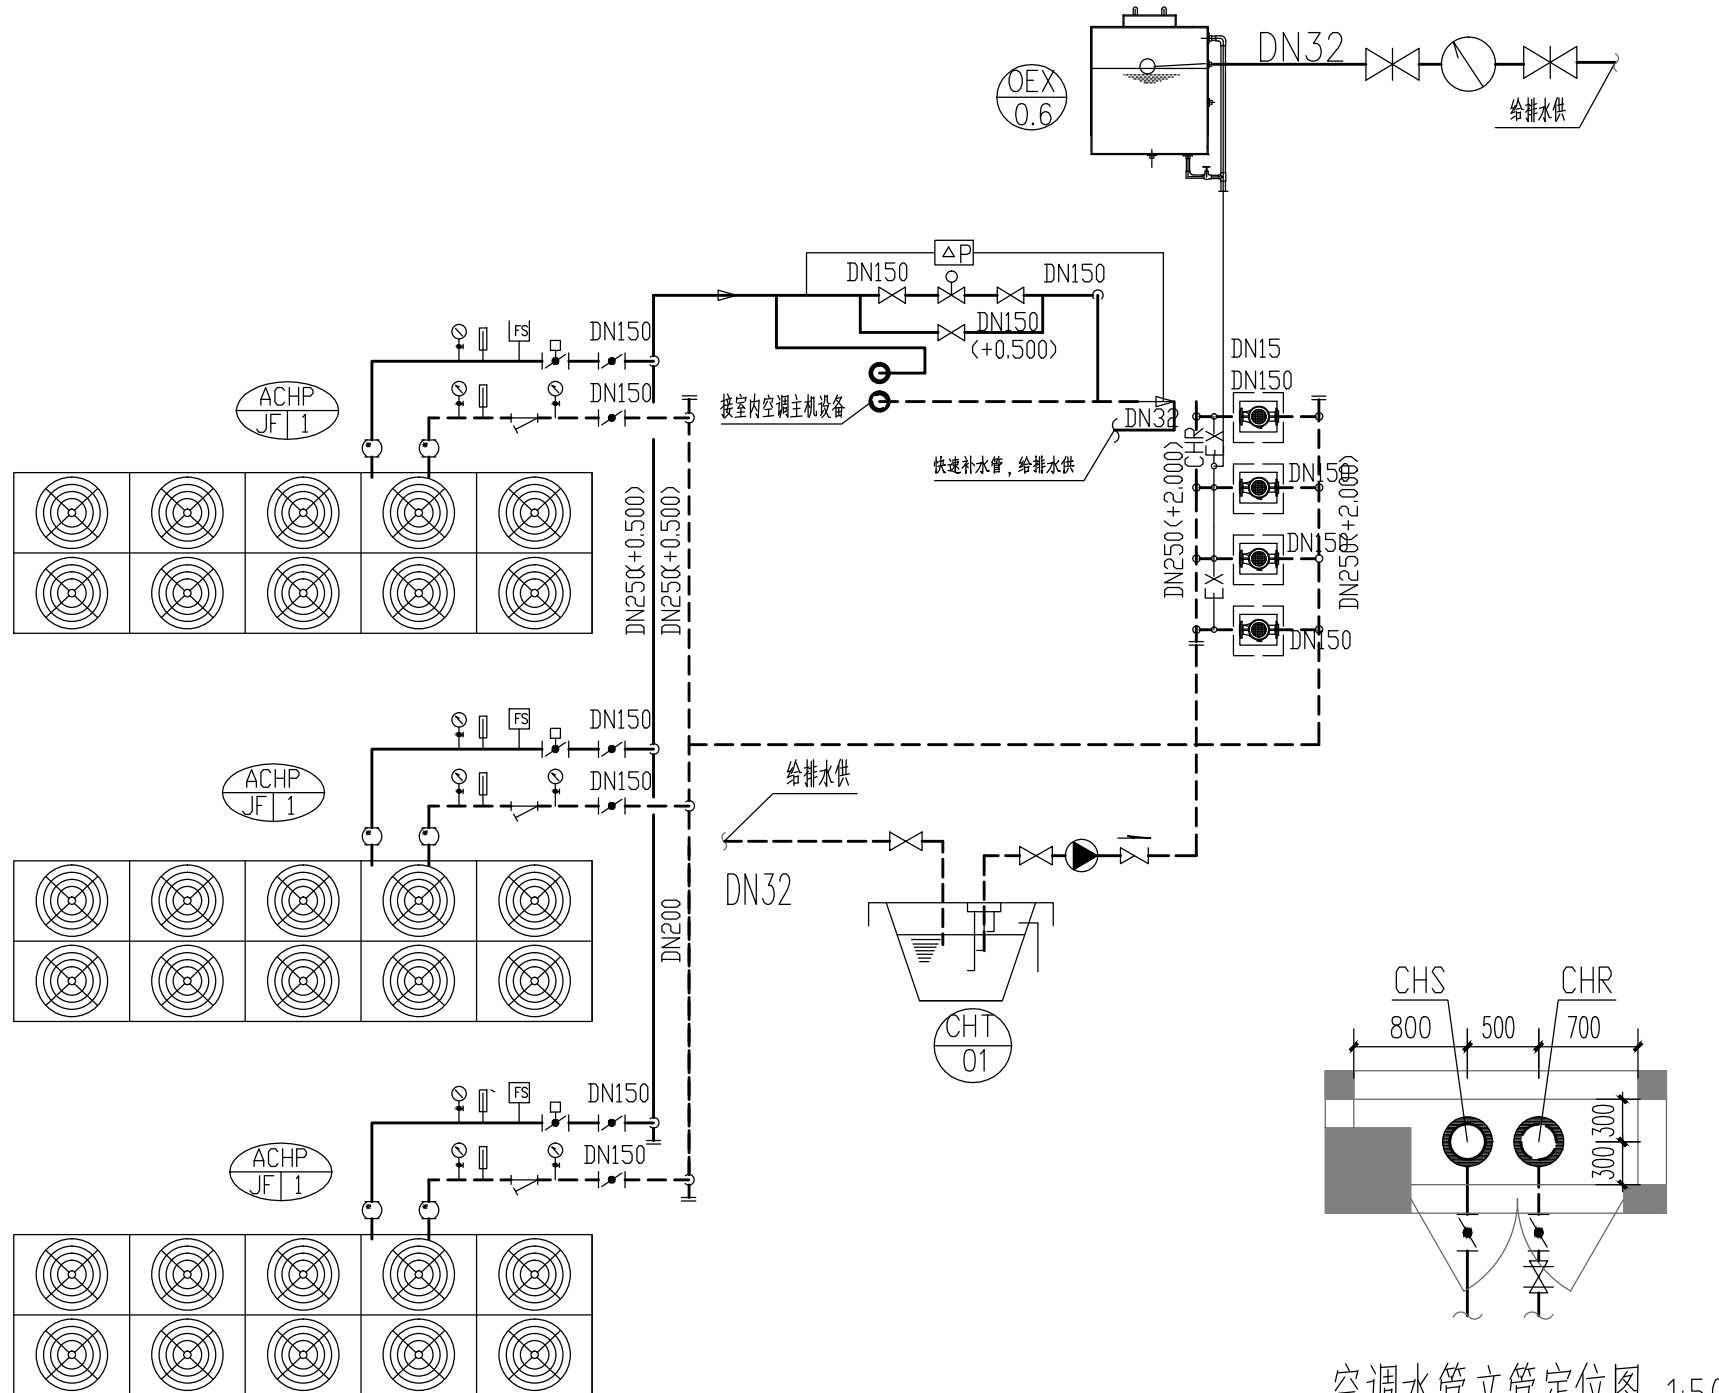



审核	日期	审核	日期	审核	日期	审核	日期	审核	日期
审核	日期	审核	日期	审核	日期	审核	日期	审核	日期
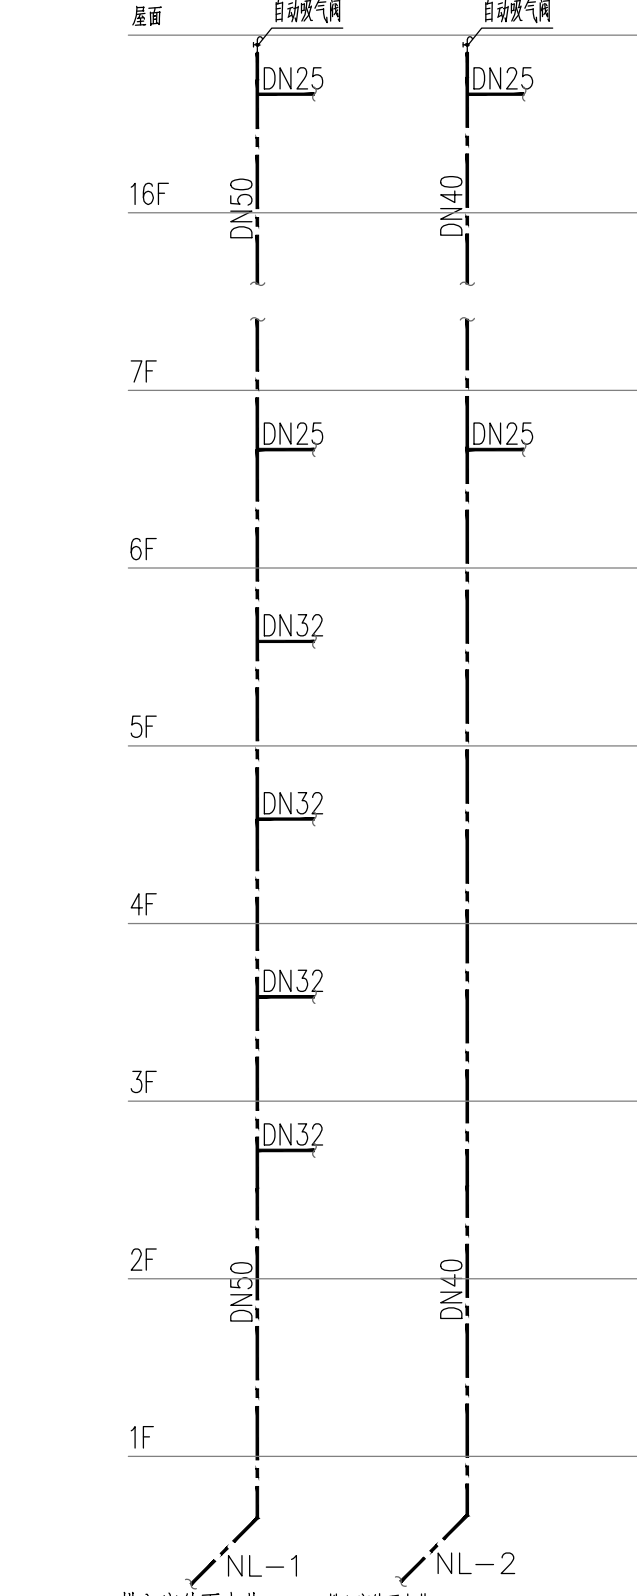


空调水系统原理图（一）

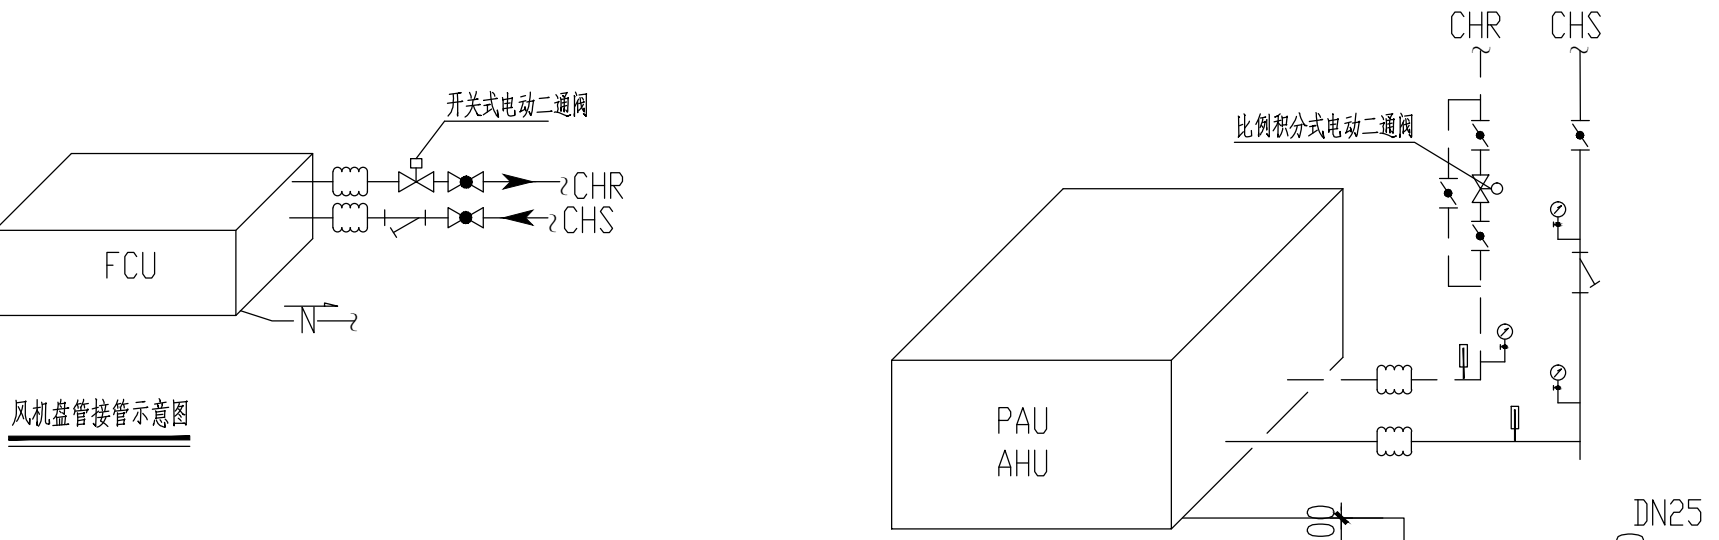


冷凝水系统图

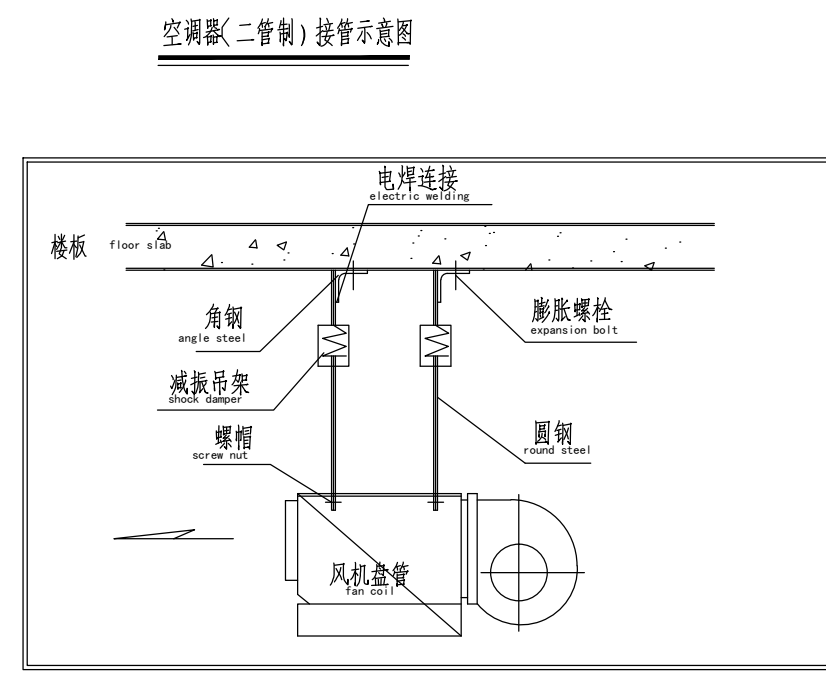

风机盘管安装大样图

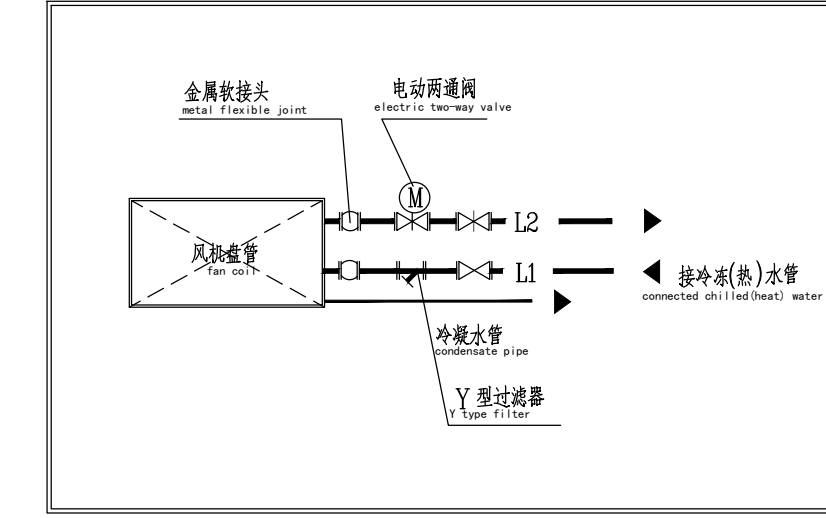

风机盘管接法安装大样图

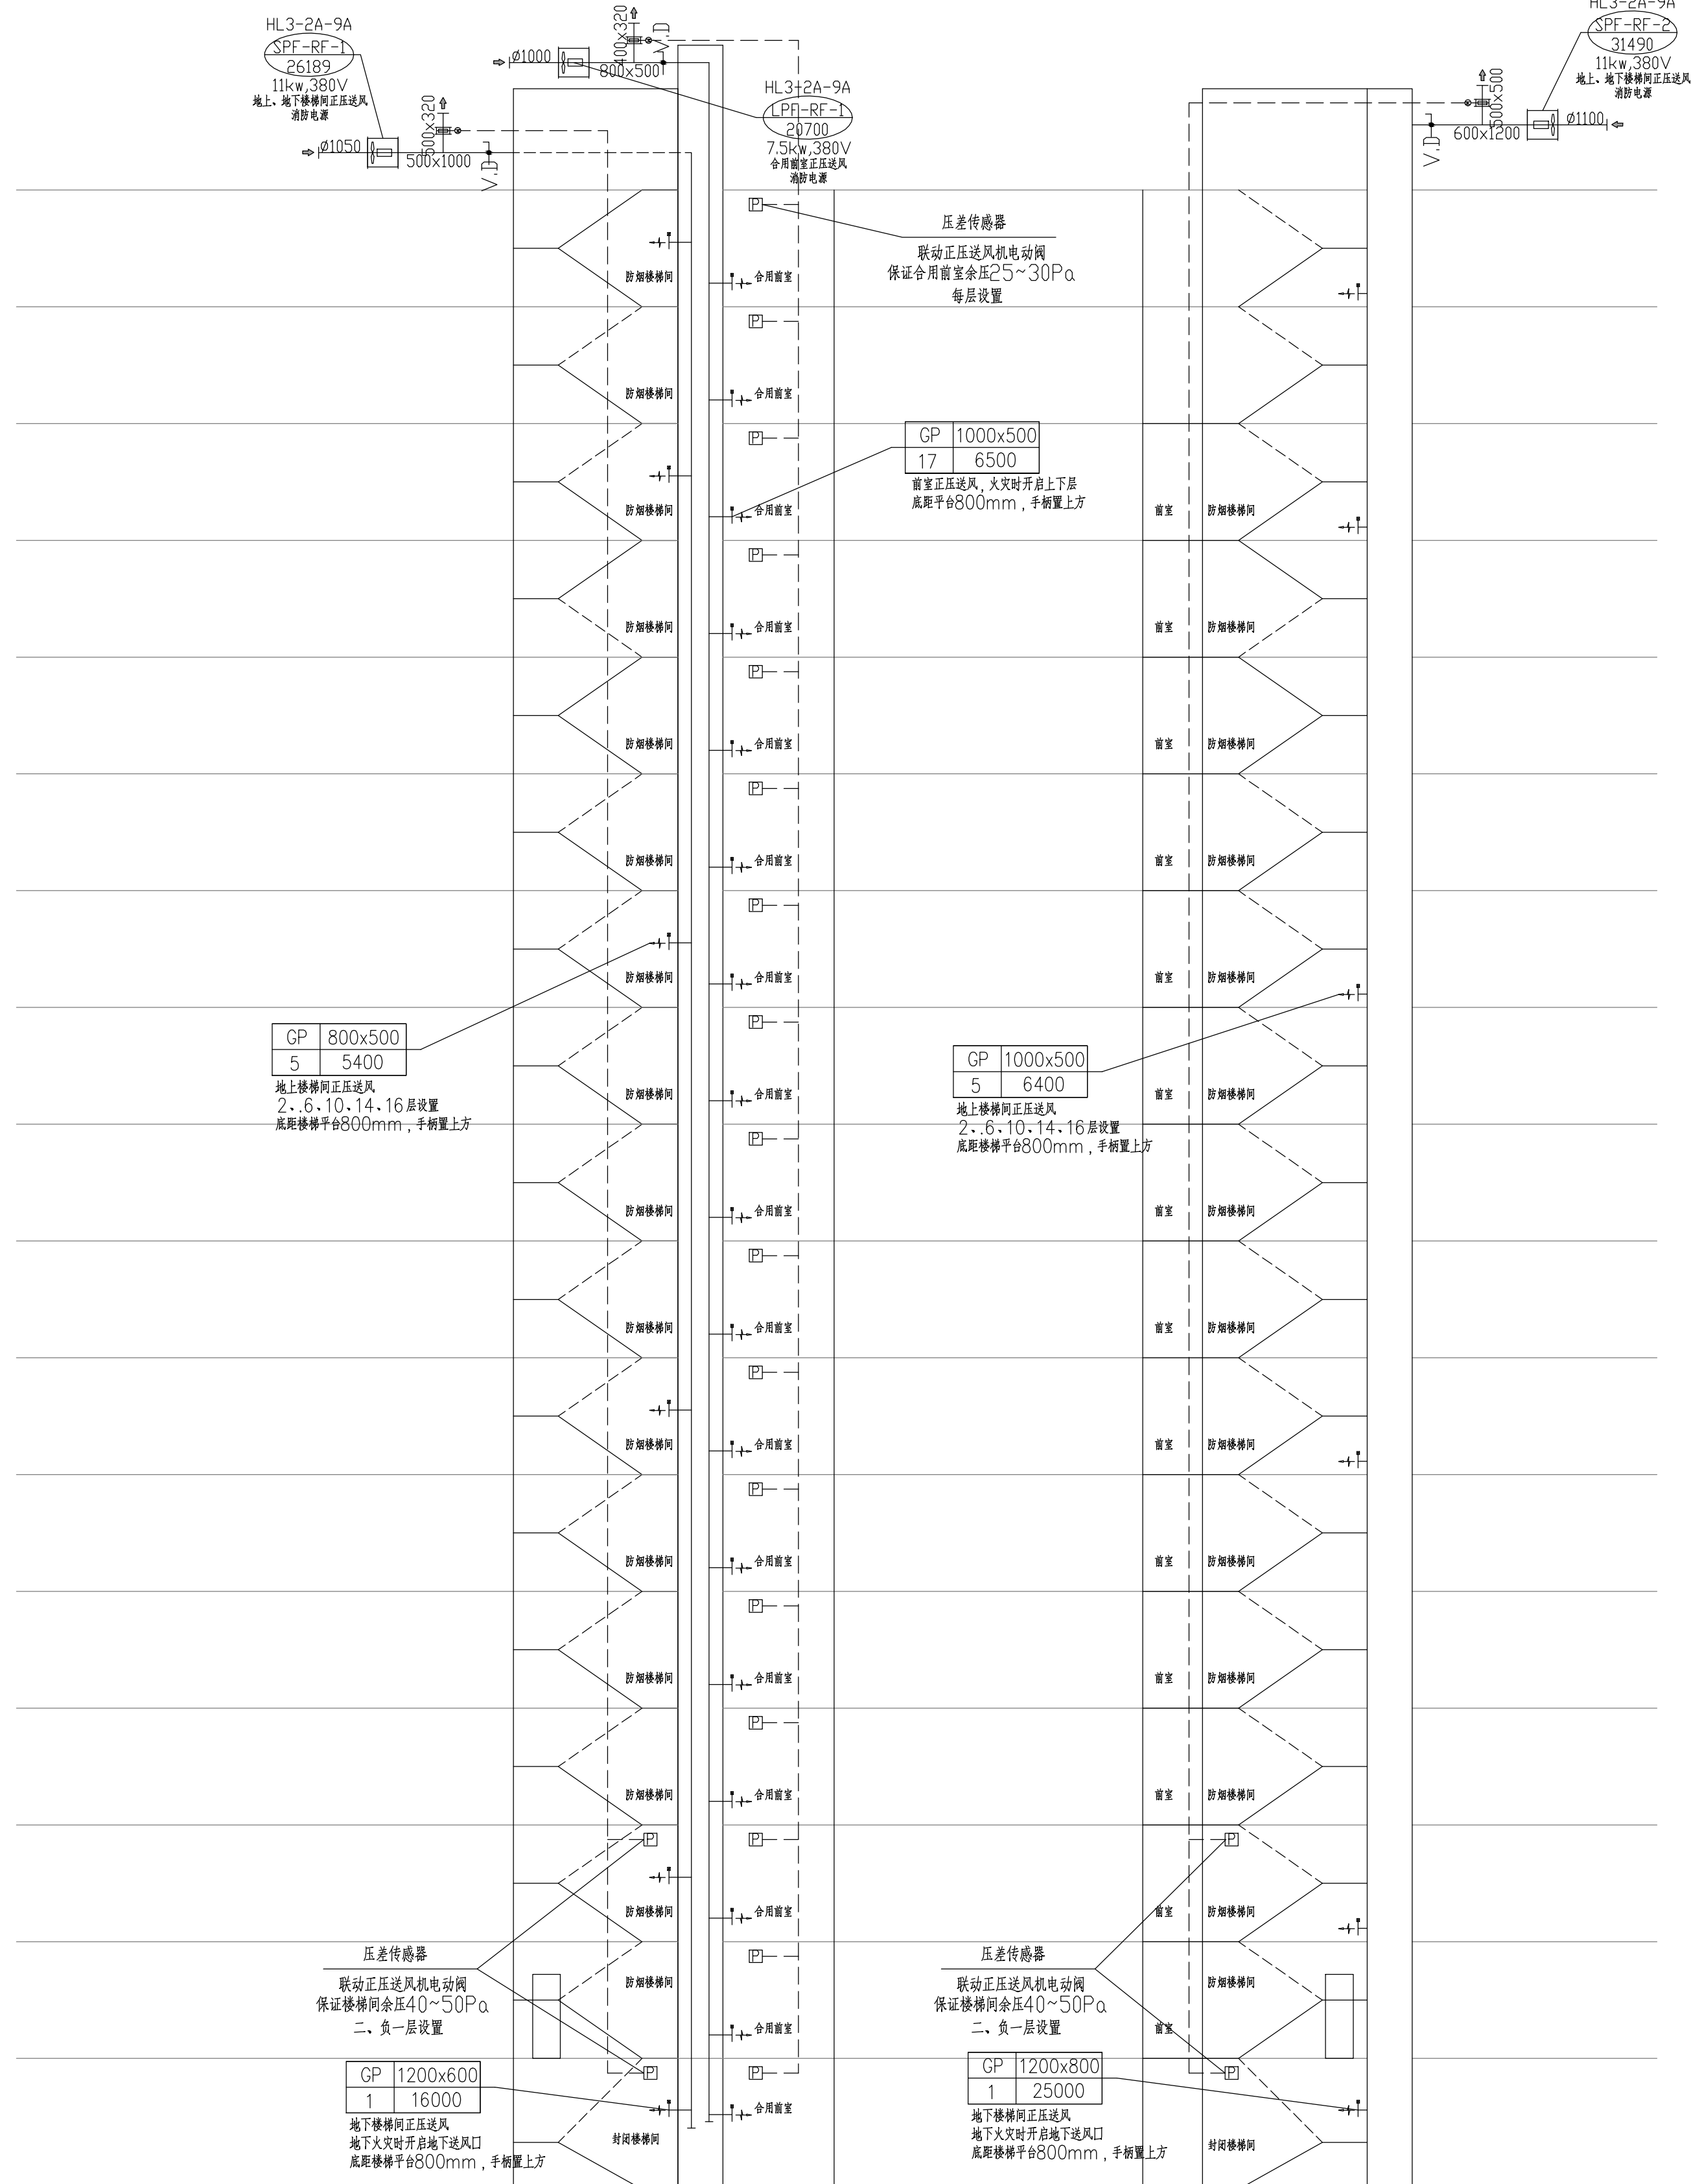

正压送风系统图

说明 Note		
修订 Revise		
序号 NO.	记录 Description	日期 Date
公司出图专用章 Release Stamp		
注册执业专用章 Registration Stamp		
上海新建设建筑设计有限公司 SHANGHAI NEW CONSTRUCTION ARCHITECTURAL DESIGN CO., LTD		
设计证书编号: A13100387 CERTIFICATE NO.: A13100387		
中国 上海市 普陀区中山北路3000号长城大厦38楼 38F International Corporate City, No.3000, North Zhongshan Road, Pu Tuo District, Shanghai P.R.China		
邮政编码 (PC): 200063 总机 (TEL): 021-60718586 传真 (FAX): 021-64645485		
合作设计单位 Co-operated With		
审 定	王文红	王文红
项目负责人	瞿雷	瞿雷
审 核	王文红	王文红
专业负责人	周雅华	周雅华
校 对	周雅华	周雅华
设 计	杨振红	杨振红
图 纸	杨振红	杨振红
建 设 单 位	颍上县残疾人联合会	
项 目 名 称	颍上县残疾人康复中心项目设计	
单 项 名 称	综合楼	
图 纸 名 称	空调水系统原理图（一） 正压送风系统原理图	
工 程 编 号	2016-1-56	专 业 范 围
阶 段	施 工 图	图 号
比 例	1:100	日 期
版 次	2 版	本图须加盖出图章, 否则一律无效