




日期	修改	日期	修改	日期	修改
Drawn	Revised	Drawn	Revised	Drawn	Revised
By	By	By	By	By	By
Date	Date	Date	Date	Date	Date
Continued by					

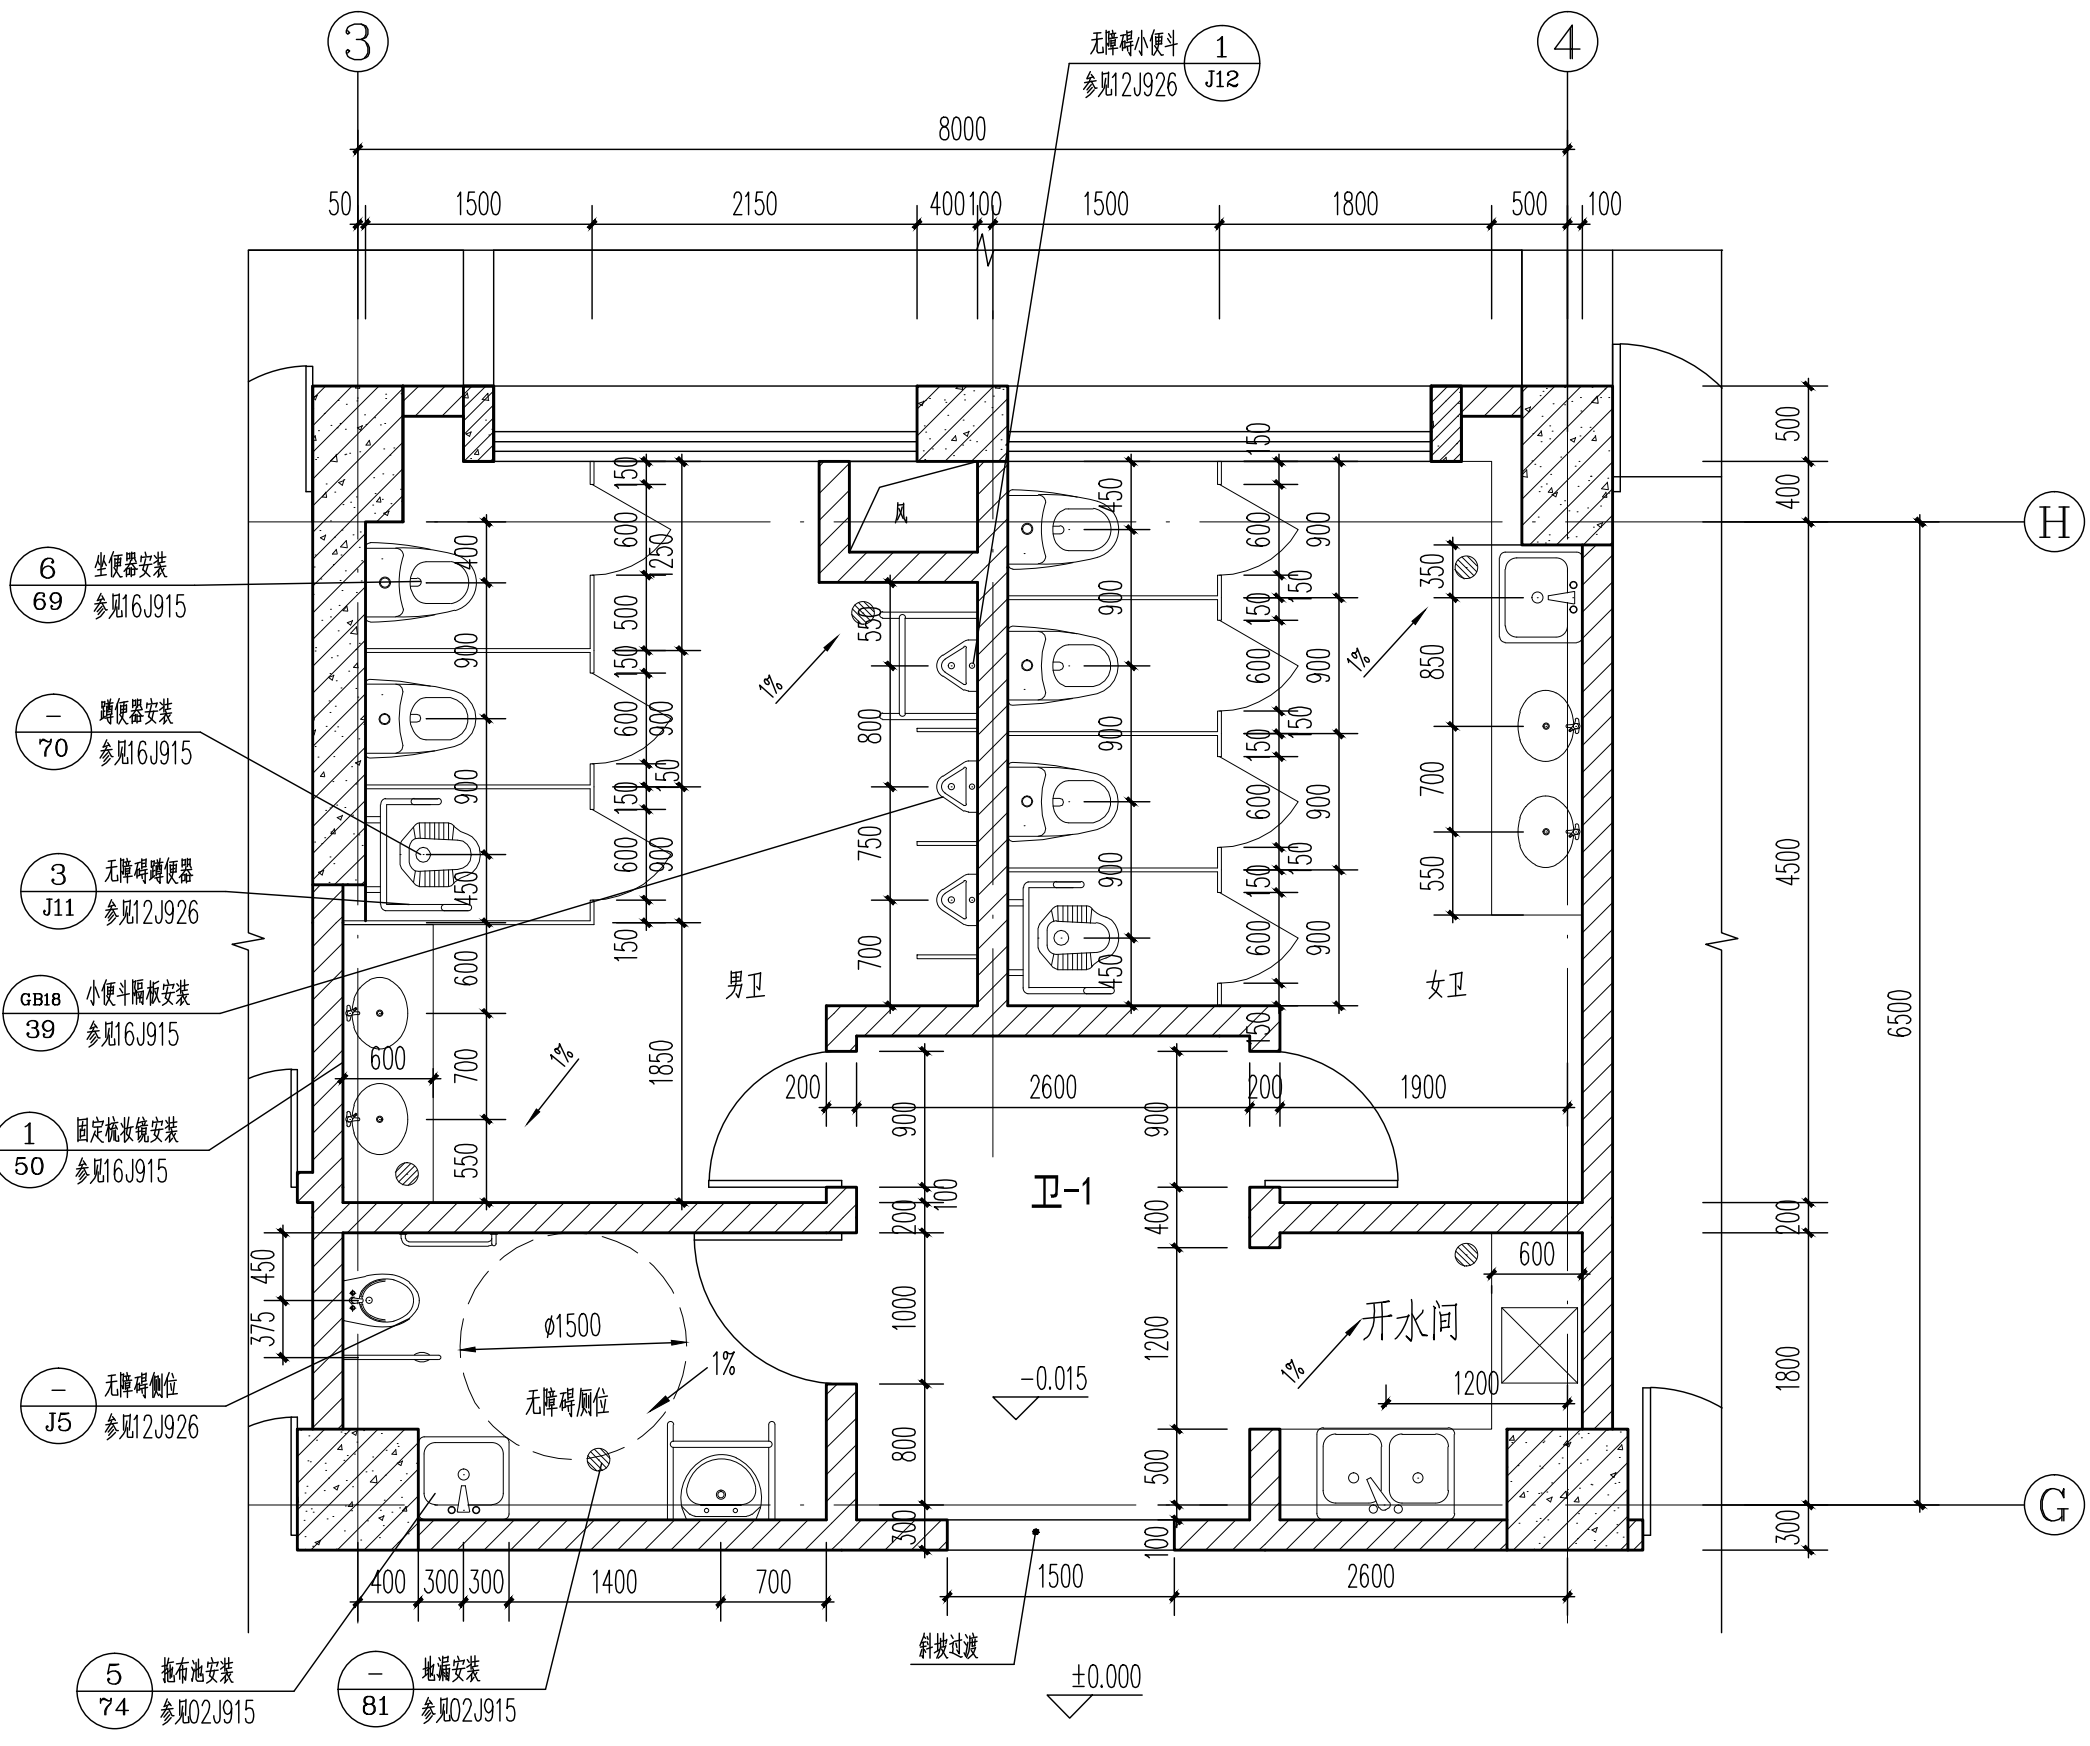


卫-1 平面放大图 1:50

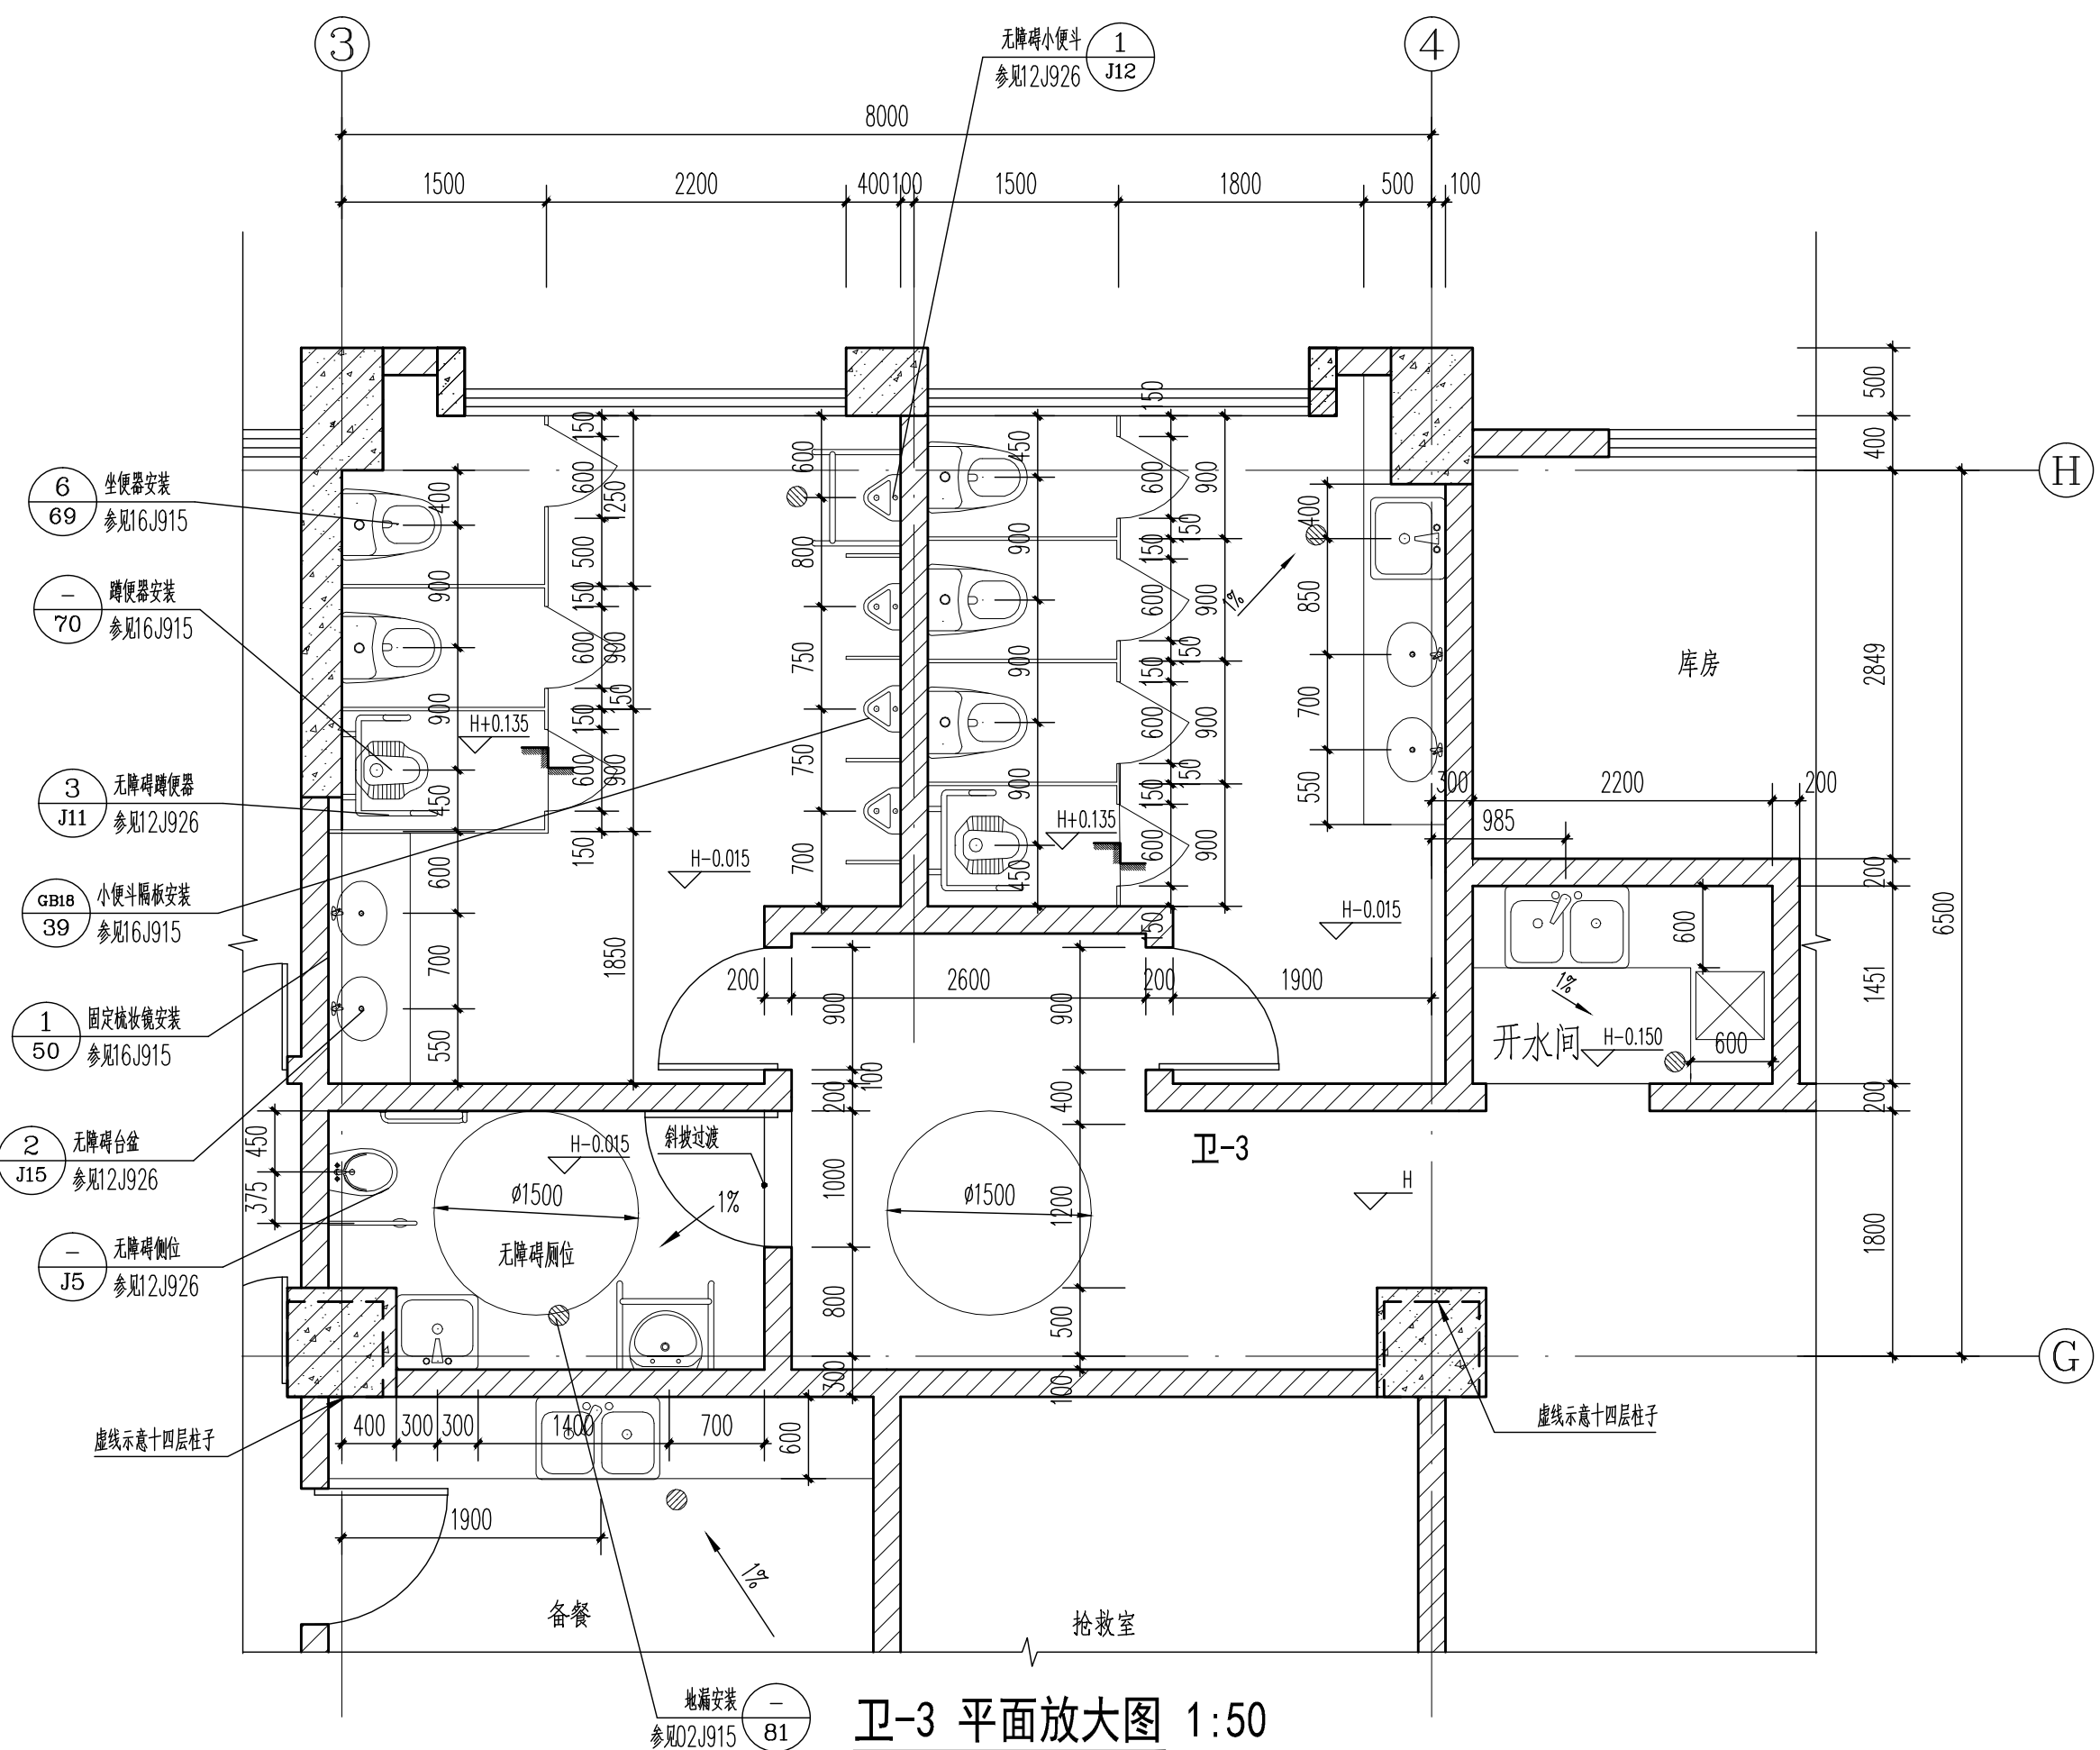


卫-3 平面放大图 1:50

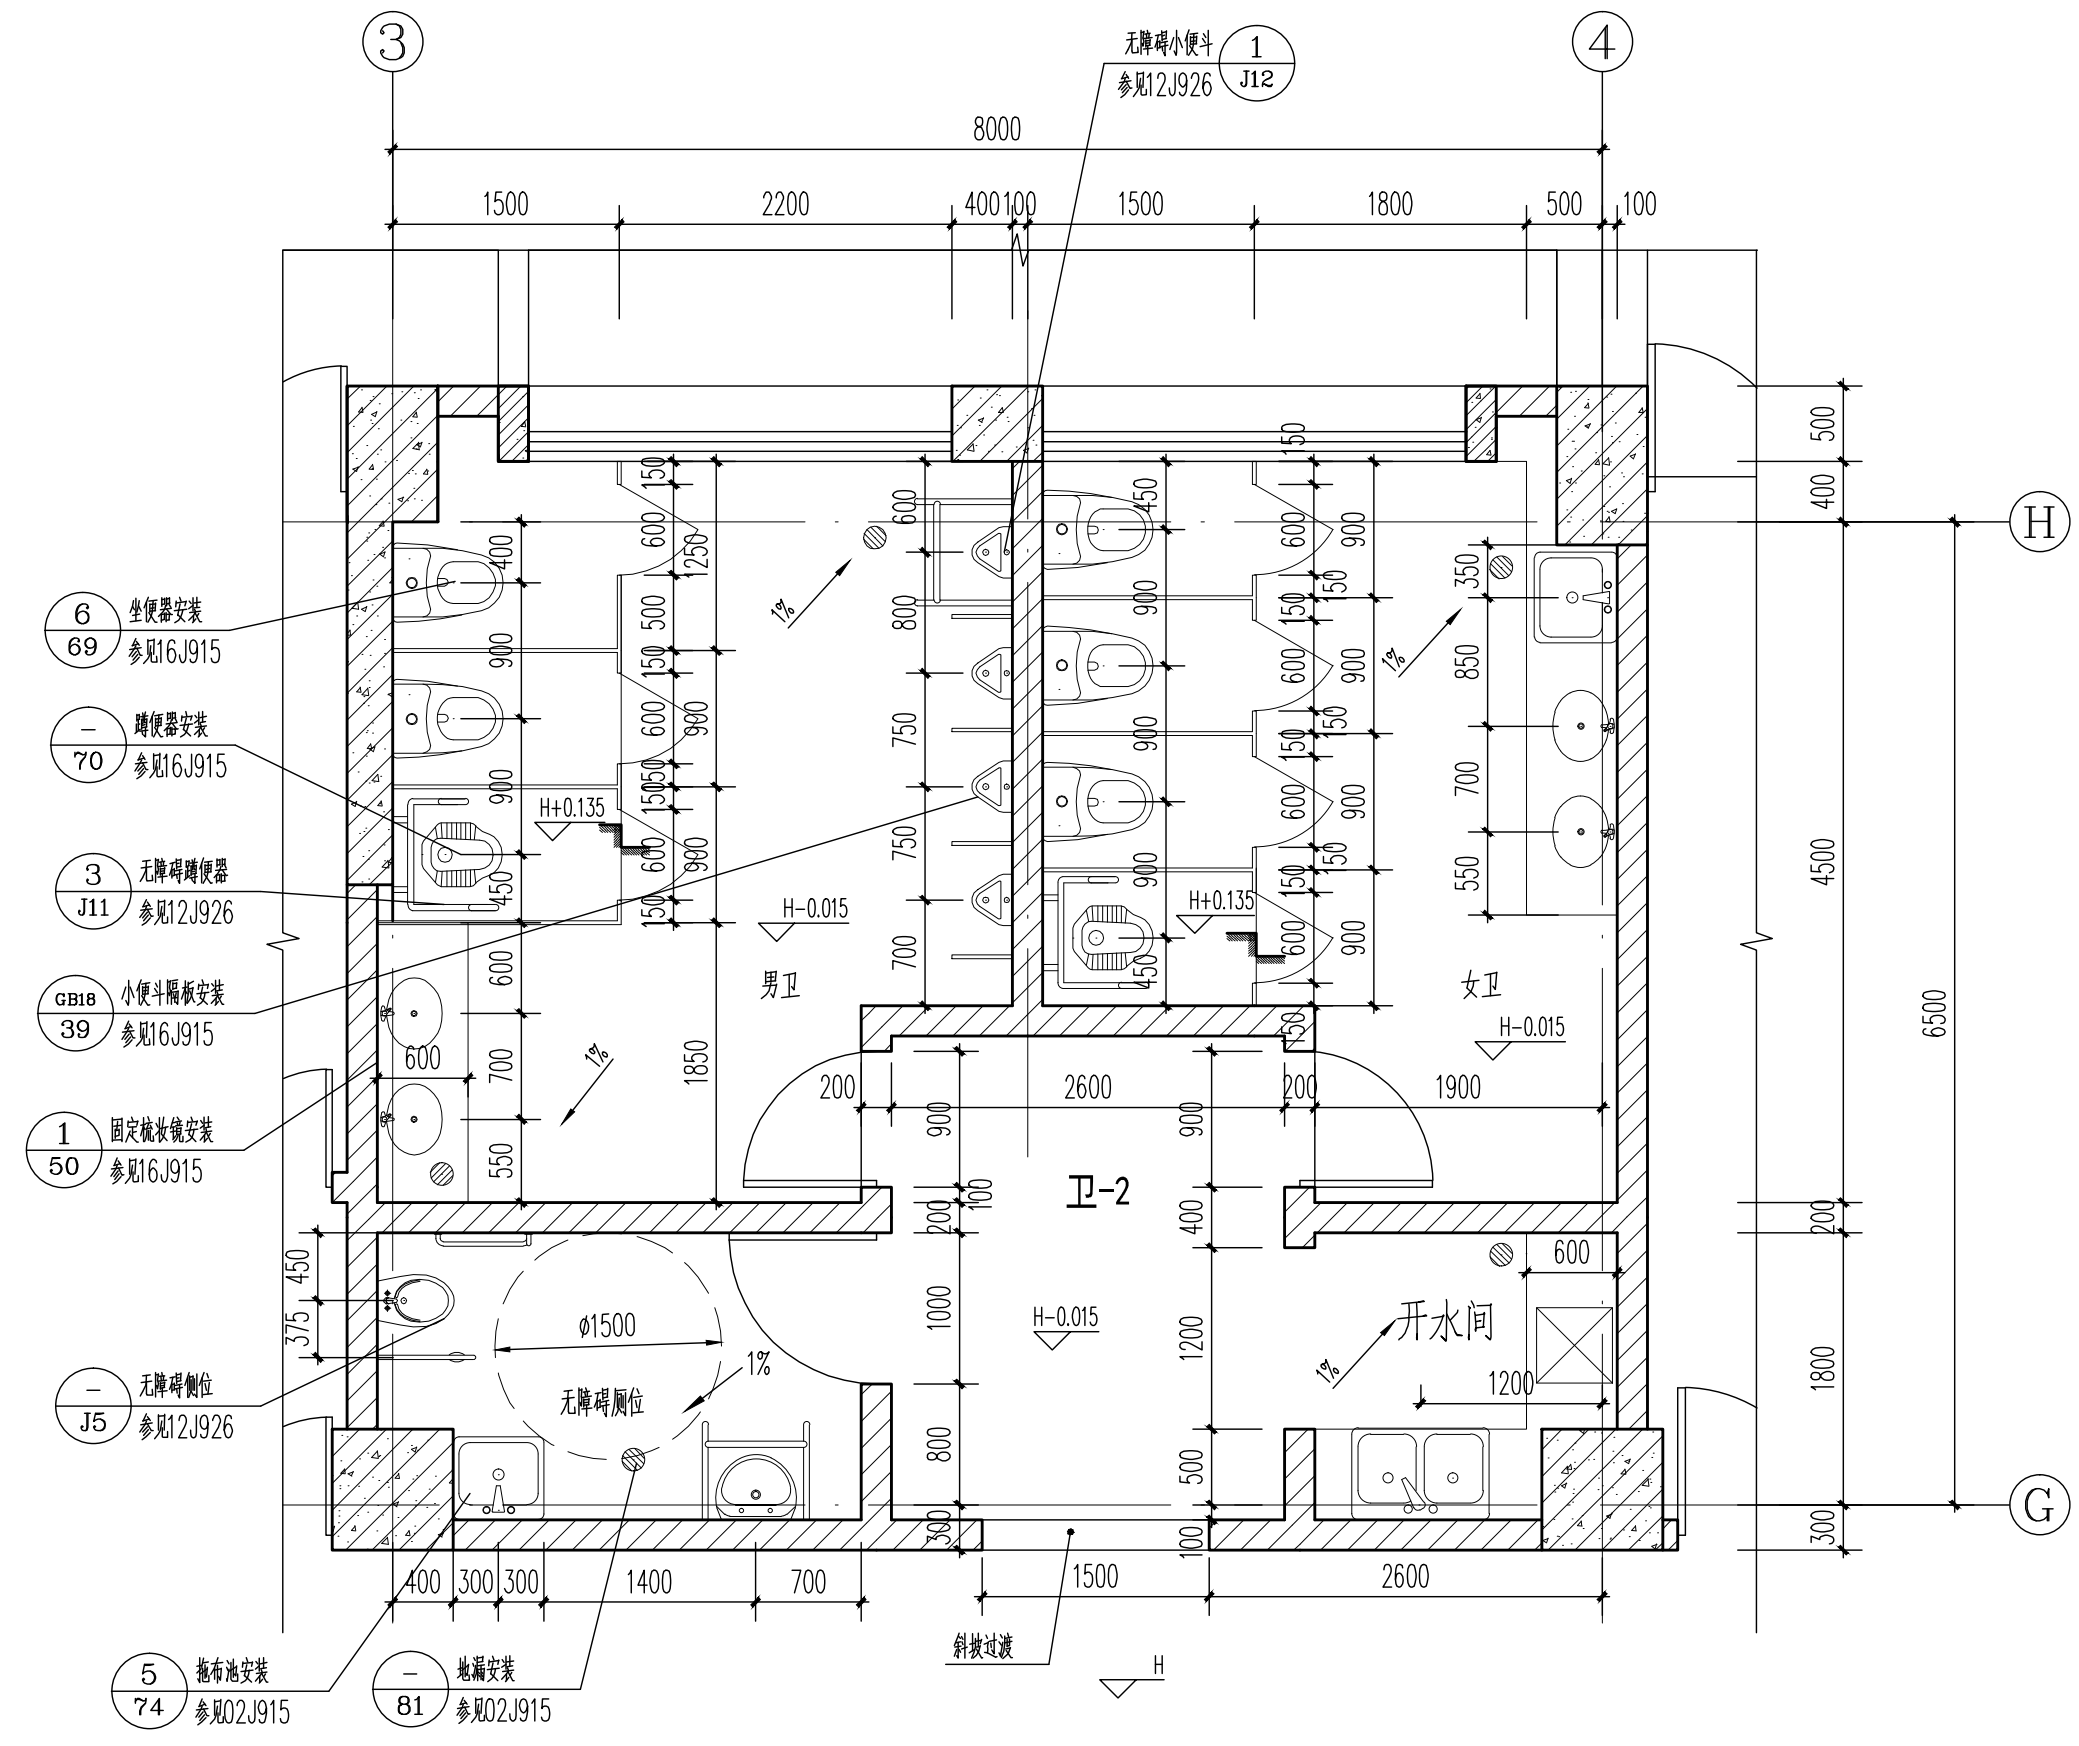


卫-2 平面放大图 1:50

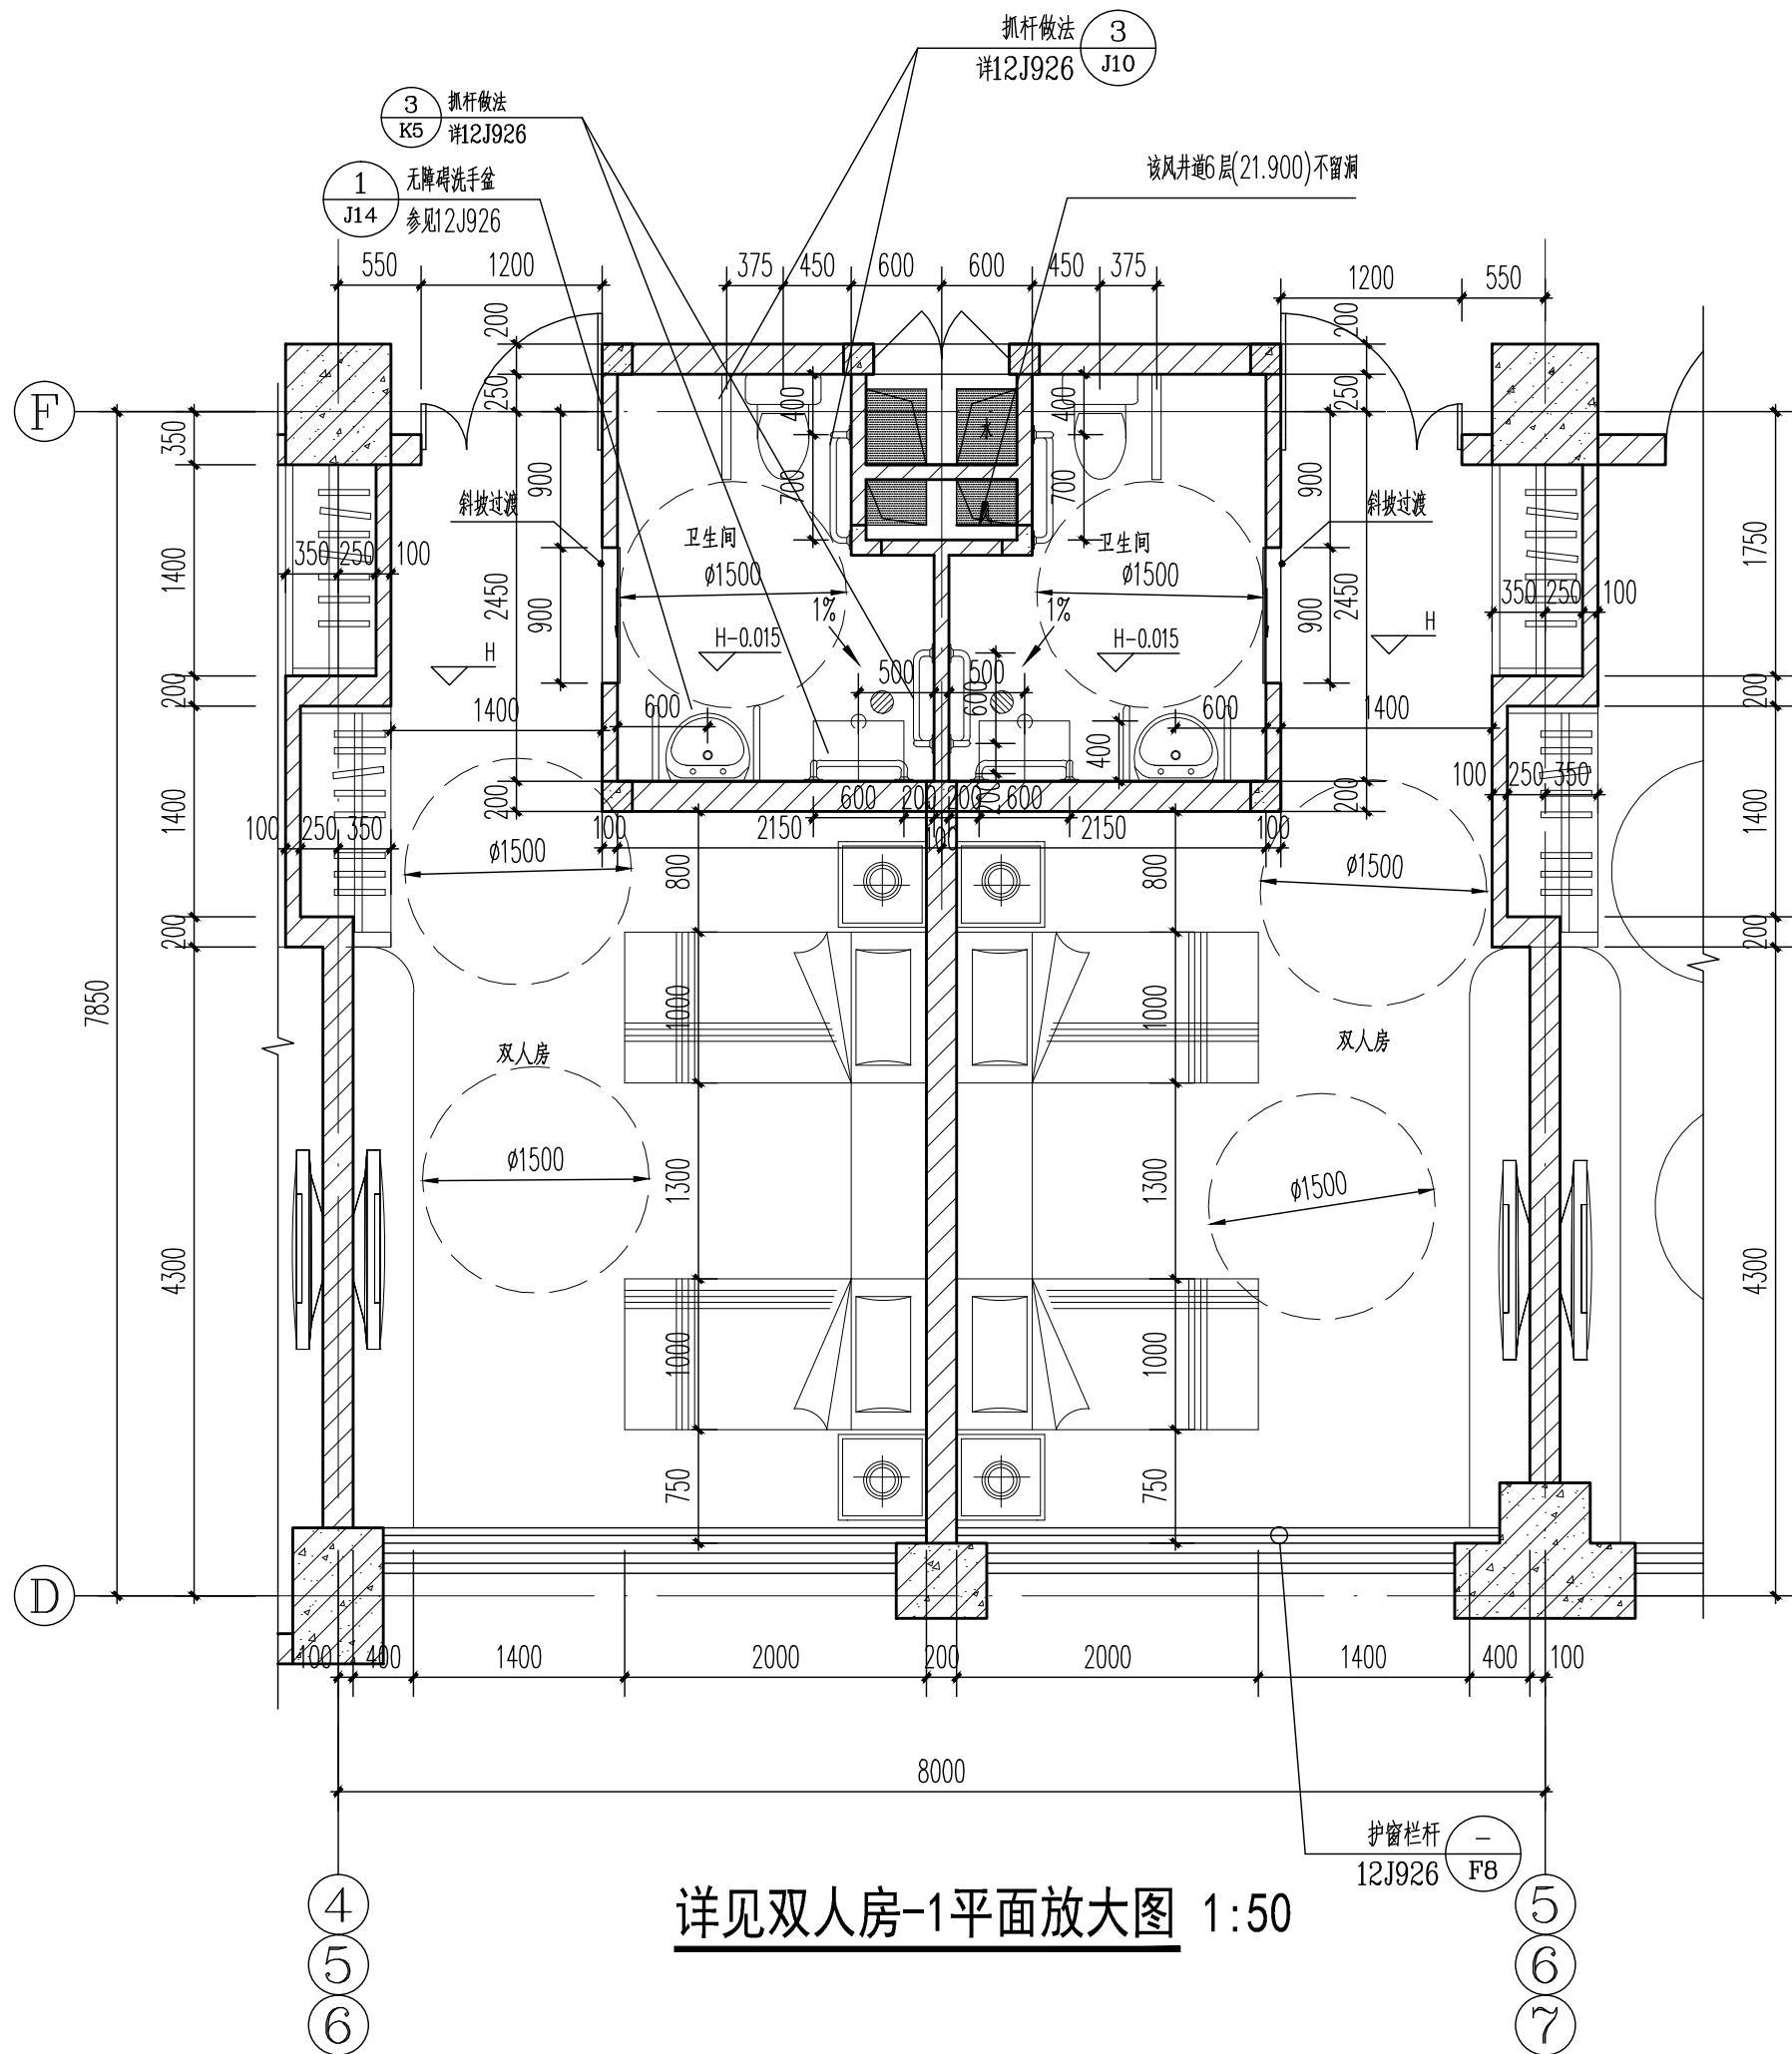


详见双人房-1平面放大图 1:50

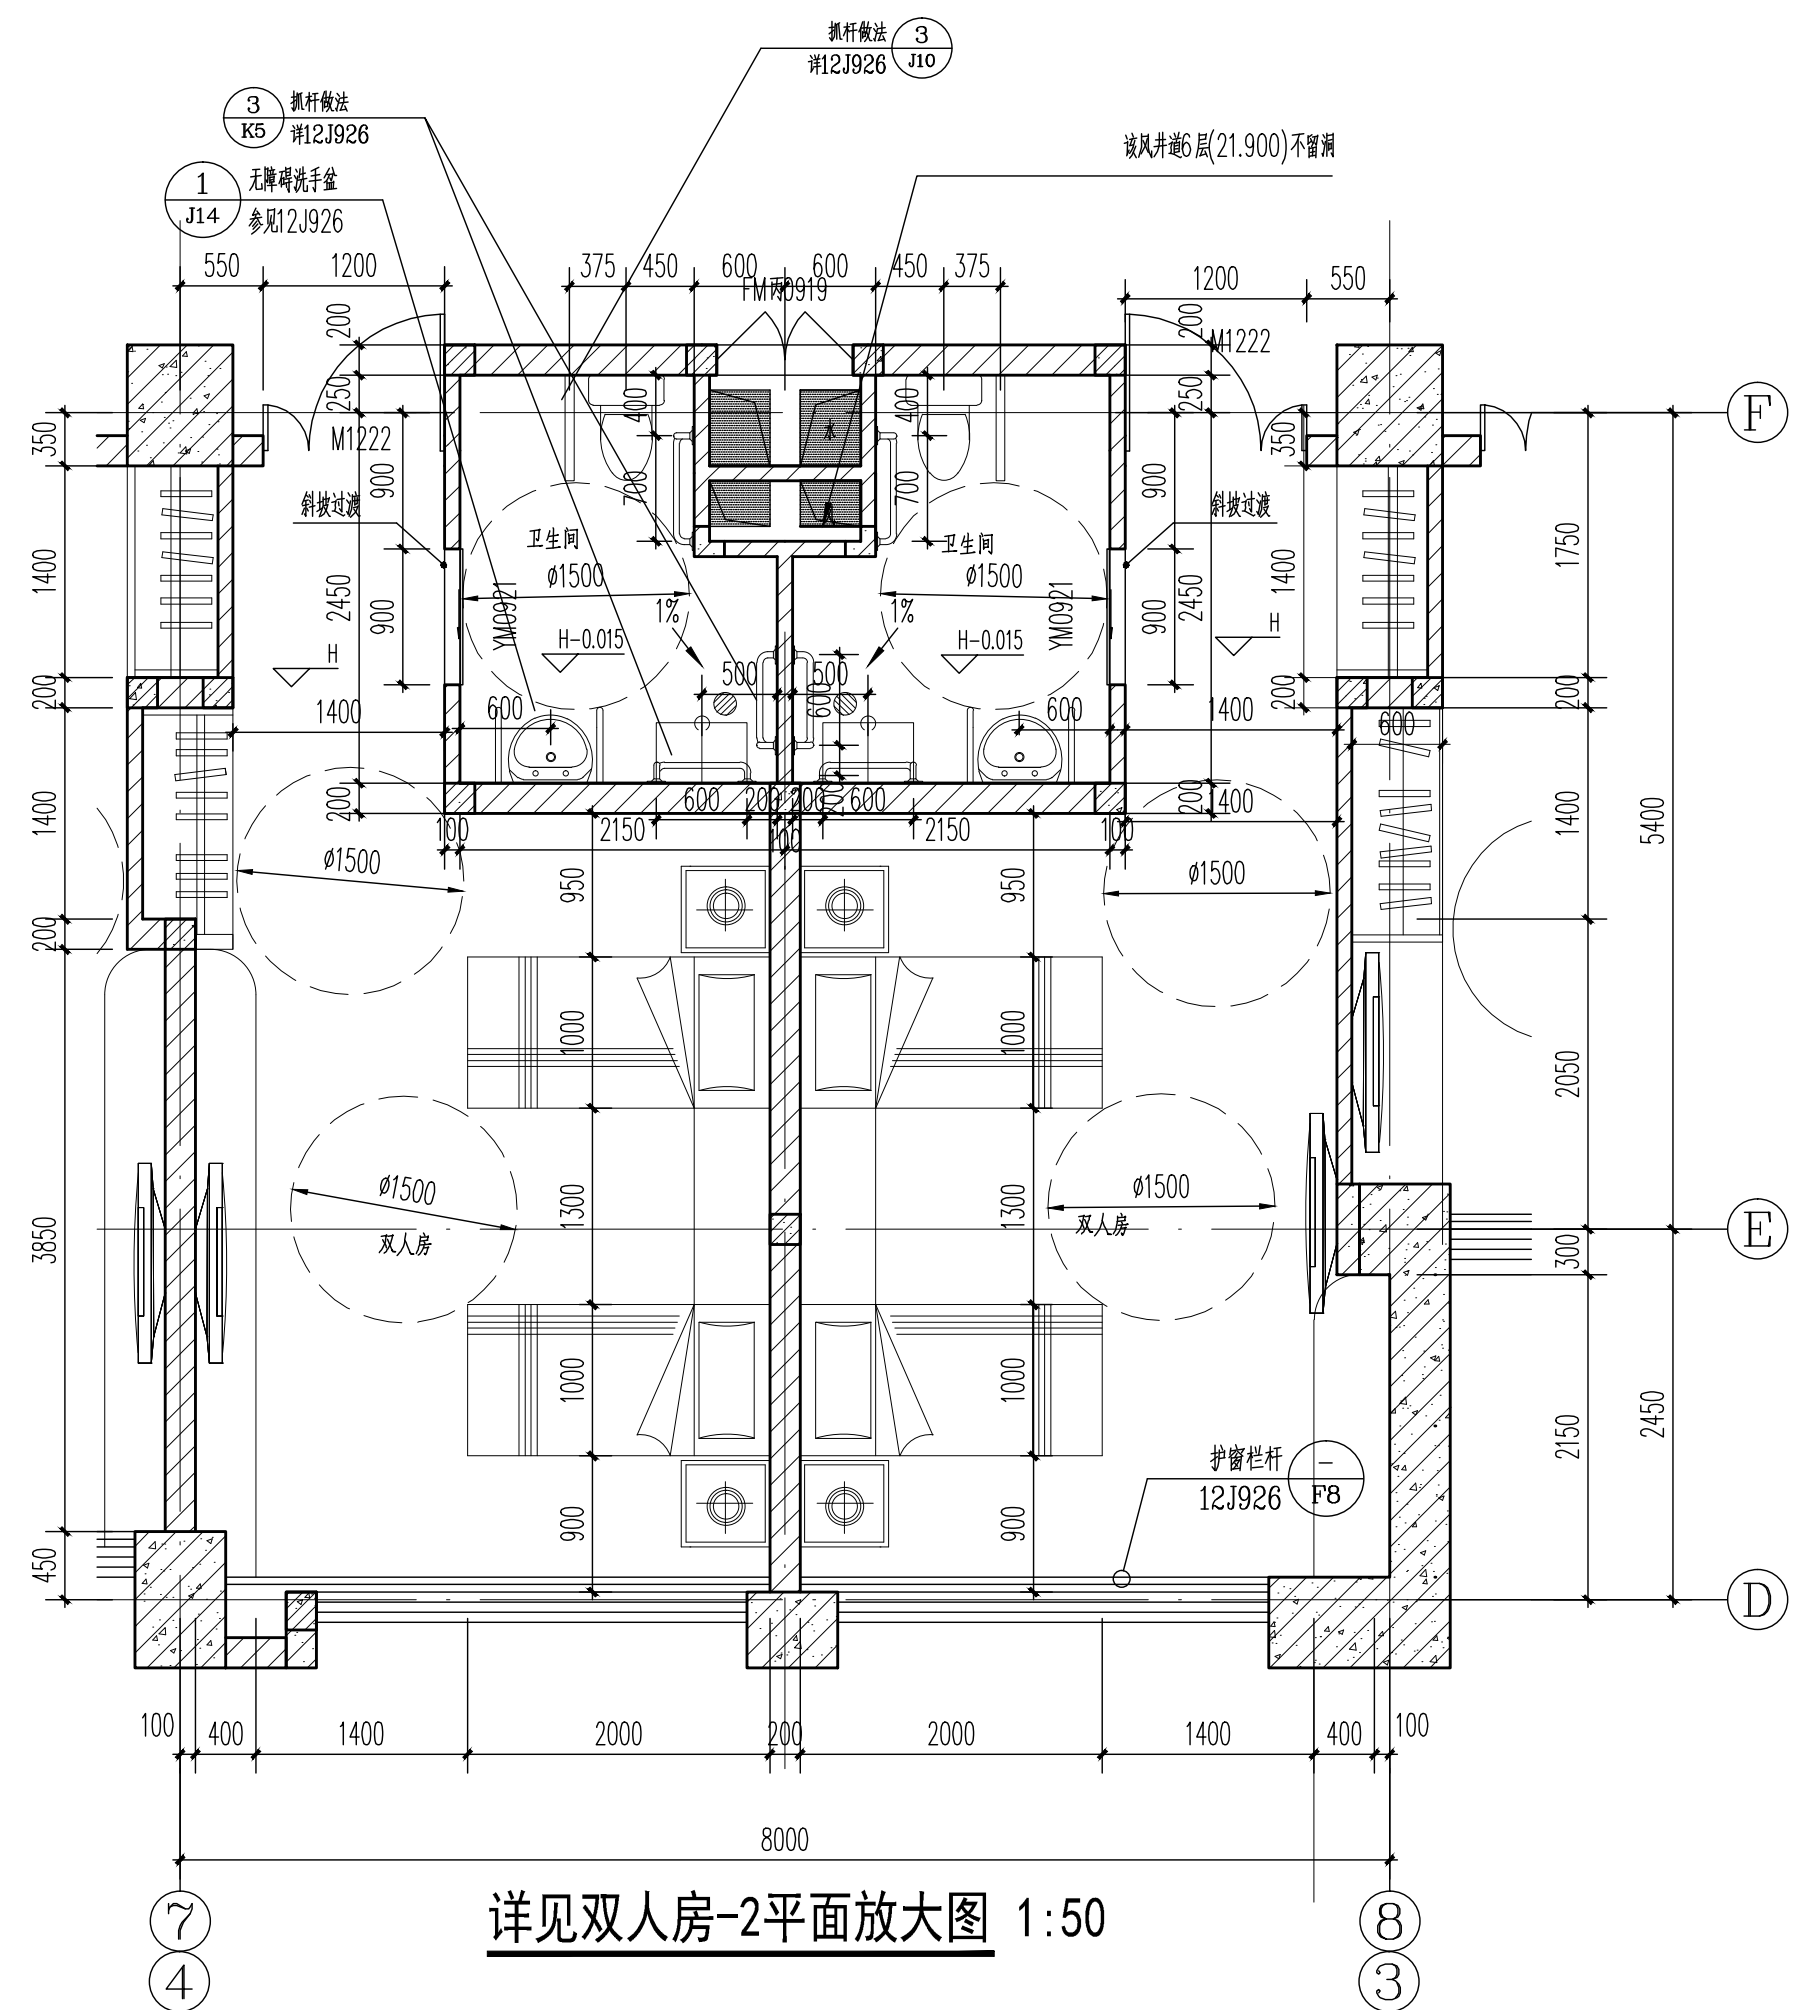

详见双人房-2平面放大图 1:50

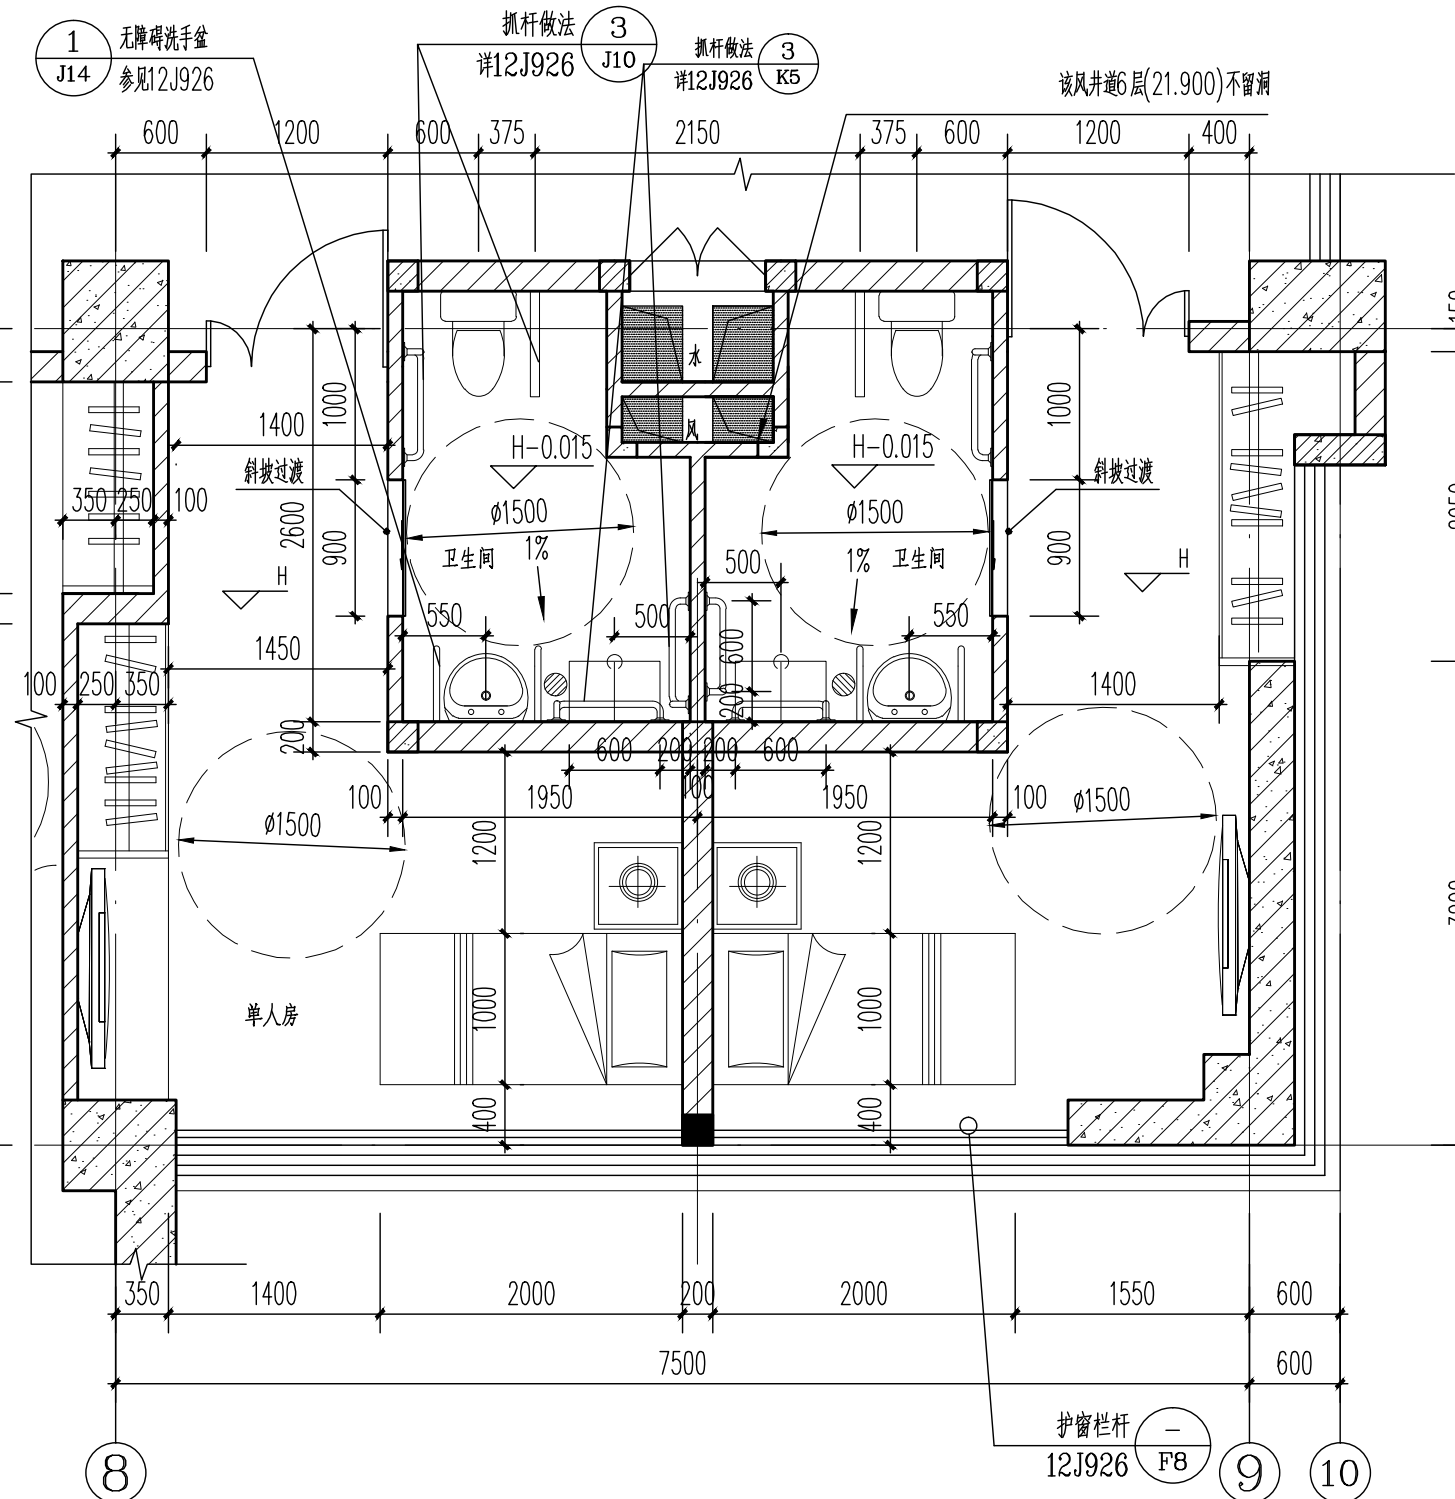

单人房平面放大图 1:50

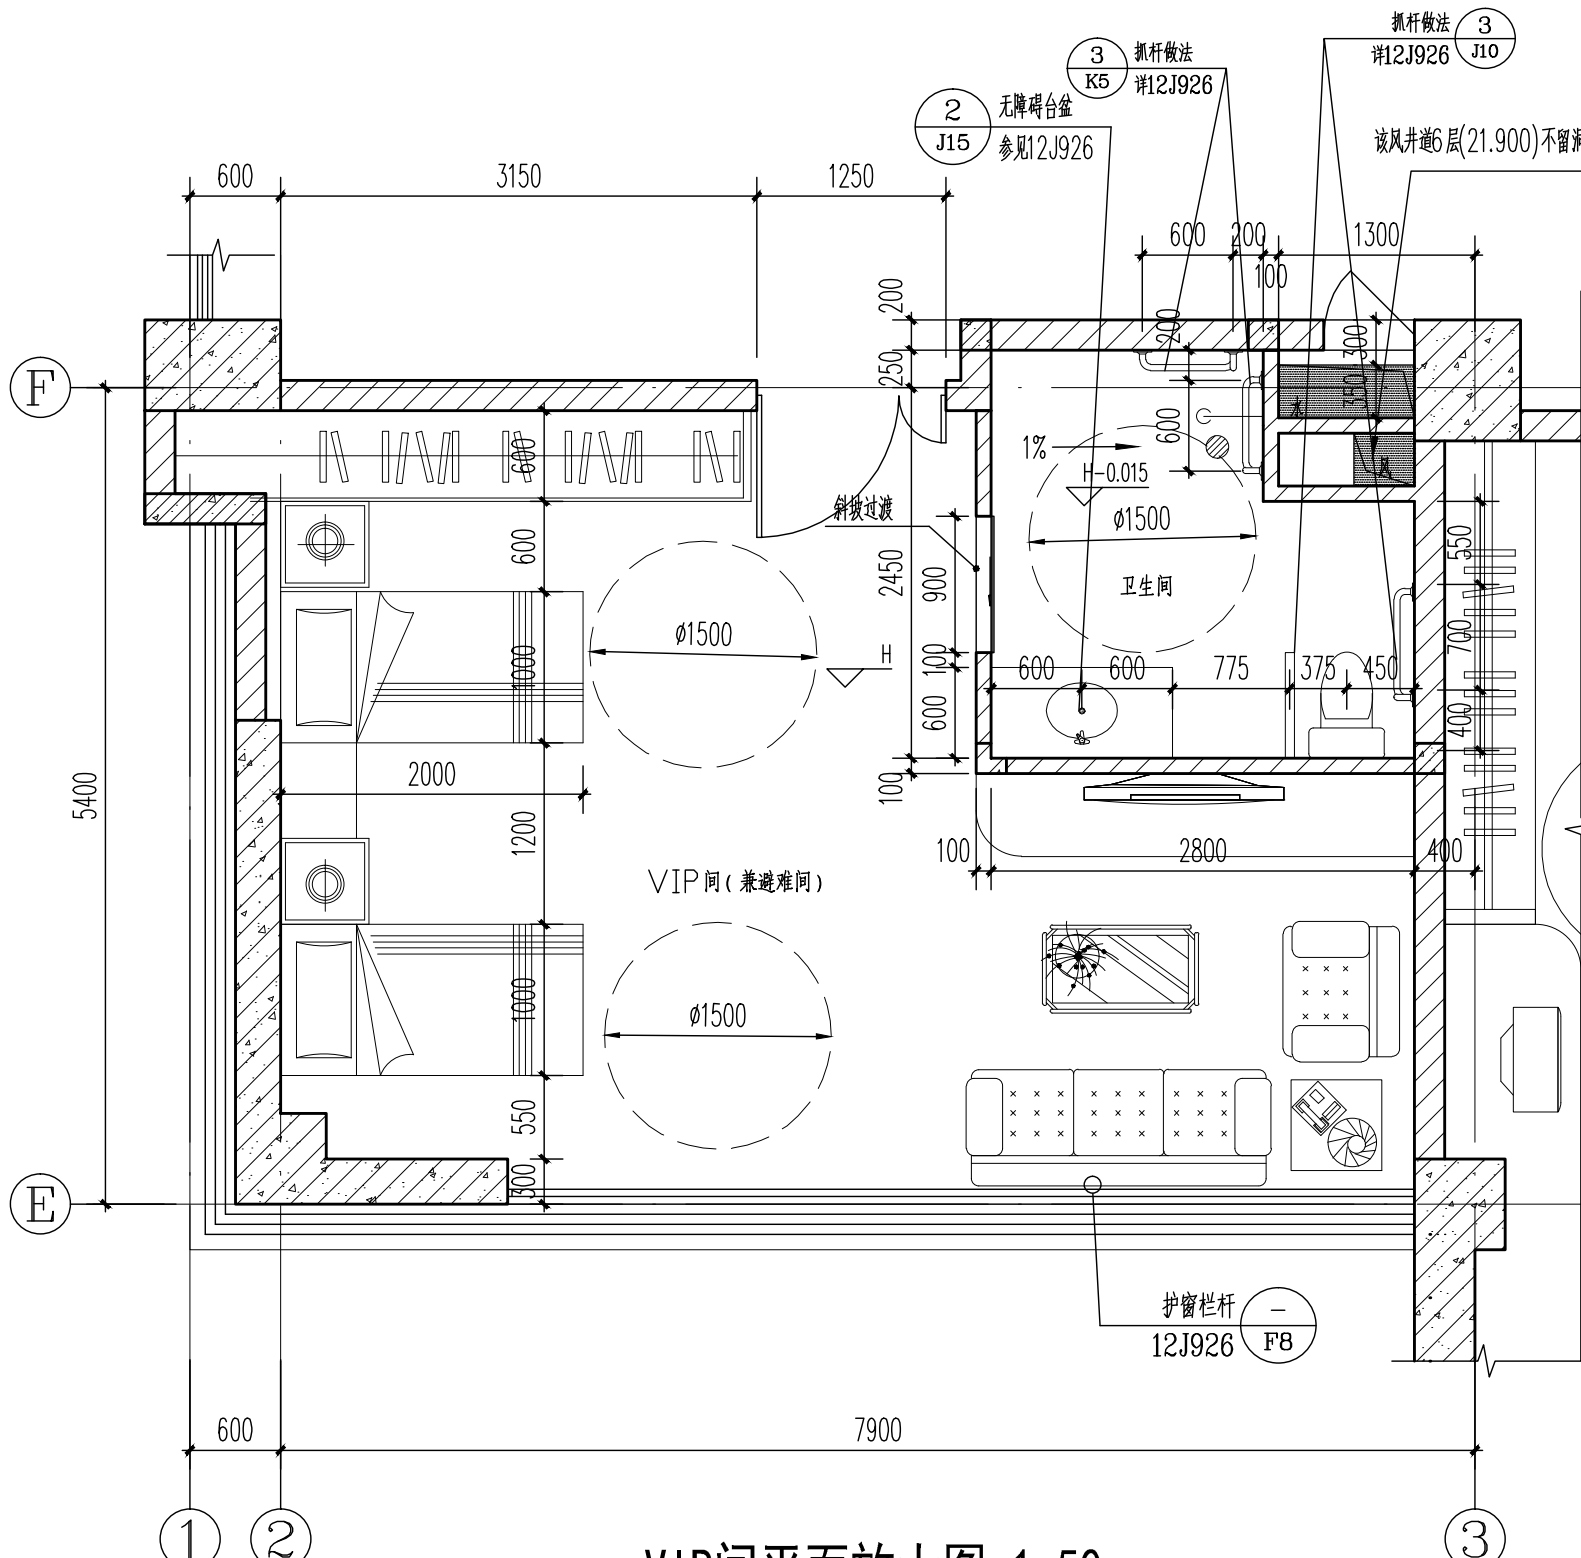

VIP间平面放大图 1:50

说明 Note

序号	记录	日期
NO.	Description	Date

公司出图专用章 Release Stamp

注册执业专用章 Registration Stamp

**上海新建建筑设计有限公司**  
SHANGHAI NEW CONSTRUCTION ARCHITECTURAL DESIGN CO., LTD.  
设计证书编号: A131003387  
CERTIFICATE NO.: A131003387  
中国 上海市 普陀区中山北路3000号长城大厦38楼  
38F International Corporate City, No.3000, North Zhongshan Road,  
Pu Tuo District, Shanghai P.R.China  
邮政编码 (PO): 200063  
总机 (TEL): 021-60718586 传真 (FAX): 021-64645485

合作设计单位 Co-operated With

审定	复核	审核
Approved by	Reviewed by	Checked by
Principal in charge	Professional Responsible	Designed by

建设单位 Client 颍上县残疾人联合会  
项目名称 Project Name 颍上县残疾人康复中心项目设计  
单项名称 Sub-project 综合楼  
图名名称 Drawing Title 病房放大图及卫生间详图

工程编号	2016-1-36	专业	建筑
阶段	施工图	图号	建施-30-23
比例	1:50	日期	2016.10
版本	2 版	说明	本期为出图内容, 否则一律无效