会 签 Confirmed by	
建 筑 Architecture	日 期 Date
结 构 Structure	日 期 Date
给排水 Water Supply & Sewerage	日 期 Date
电 气 Electric Engrg	日 期 Date
暖 通 Heating & Ventilation	日 期 Date
动 力 Power Gas & CA	日 期 Date

门窗表

类型	设计编号	洞口尺寸(mm)	数量											采用标准图集及编号		备注
		宽X高	地下一层	一层	二层	三层	四层	五层	六~十四层	十五层	十六层	屋面层	总数	图集代号	编号	
门	FM甲1827	1800X2700	1										1	国标12J609	参M1FM3-1824	木质甲级防火门，耐火极限不少于1.5小时，专业厂家设计定做
	FM甲1522	1500X2200	11	1	1	1	1	1	1 X9	1	2		28	国标12J609	参M1FM3-1524	木质甲级防火门，耐火极限不少于1.5小时，专业厂家设计定做
	FM甲1222	1250X2200							1 X9				9	国标12J609	参M1FM3-1224	木质甲级防火门，耐火极限不少于1.5小时，专业厂家设计定做
	FM甲1221	1250X2100	1										1	国标12J609	参M1FM3-1221	木质甲级防火门，耐火极限不少于1.5小时，专业厂家设计定做
	FM甲1022	1000X2200	2	2							1		5	国标12J609	参M1FM3-1024	木质甲级防火门，耐火极限不少于1.5小时，专业厂家设计定做
	FM乙1722	1700X2200	1	3	4	4	4	4	4 X9	4	4		64	国标12J609	参M1FM3-1524	木质乙级防火门，耐火极限不少于1.0小时，专业厂家设计定做
	FM乙1622	1600X2200	1	1									2	国标12J609	参M1FM3-1524	木质乙级防火门，耐火极限不少于1.0小时，专业厂家设计定做
	FM乙1522	1500X2200	7										7	国标12J609	参M1FM3-1524	木质乙级防火门，耐火极限不少于1.0小时，专业厂家设计定做
	FM乙1221	1250X2100	2										2	国标12J609	参M1FM3-1221	木质乙级防火门，耐火极限不少于1.0小时，专业厂家设计定做
	FM乙1022	1000X2200							1 X9				9	国标12J609	参M1FM3-1024	木质乙级防火门，耐火极限不少于1.0小时，专业厂家设计定做
	FM丙1519	1500X1900		1	1	1	1	1	1 X9				14	国标12J609	参M1FM-1521	木质丙级防火门，耐火极限不少于0.5小时，专业厂家设计定做
	FM丙1219	1200X1900	3	3	3	3	3	3	1 X9	1	1		29	国标12J609	参M1FM-1521	木质丙级防火门，耐火极限不少于0.5小时，专业厂家设计定做
	FM丙1019	1000X1900	1	1	1	1	1	1	3 X9	3	3		39	国标12J609	参M1FM-1521	木质丙级防火门，耐火极限不少于0.5小时，专业厂家设计定做
	FM丙0919	1000X1900							1 X9	1	1		11	国标12J609	参M1FM-1521	木质丙级防火门，耐火极限不少于0.5小时，专业厂家设计定做
	FM丙0719	700X1900	1	1					6 X9				57	国标12J609	参M1FM-0821	木质丙级防火门，耐火极限不少于0.5小时，专业厂家设计定做
	FM丙0619	600X1900							1 X9				9	国标12J609	参M1FM-0821	木质丙级防火门，耐火极限不少于0.5小时，专业厂家设计定做
	M1722	1700X2200										2	2			开启方式见平面
	M1522	1500X2200	5	2	4	3	7	3	2 X9	4	5		51			开启方式见平面
	M1222	1200X2200			6		6		13 X9			2	127			开启方式见平面
	M1022	1000X2200			3	3	6	3	4 X9	18	18		87			开启方式见平面
	M0922	900X2200		2	2	2	2	2	2 X9	2	2		32			开启方式见平面
	M1219	1200X1900										3	3			开启方式见平面
	M1019	1000X1900										1	1			开启方式见平面
	WM1022	900X2200		1	1	1	1	1	1 X9	1	1		16	国标12J926	E4页1	无障碍门 开启方式见平面
	YM0921	900X2100							13 X9				117	国标12J926	E4页3	无障碍门 开启方式见平面
	MLC2828	2850X2800		1									1			开启方式见平面
	MLC7443	7400X4300		1									1			开启方式见平面
	MLC1143	1100X4300		2									2			开启方式见平面
	MLC1643	1600X4300		1									1			开启方式见平面
	MLC2943	2900X4300		1									1			开启方式见平面
	MLC3143a	3100X4300		1									1			开启方式见平面
	MLC3143b	3100X4300		1									1			开启方式见平面
	FCMLC3143	3100X4300		1									1			乙级防火门联窗,开启方式见平面
	MLC3443	3400X4300		1									1			开启方式见平面
幕墙	MQ5180JY	5100X8000		1									1			玻璃幕墙可见光反射比不大于0.2,由专业幕墙公司二次设计
	MQ5179JY	5100X7900		1									1			玻璃幕墙可见光反射比不大于0.2,由专业幕墙公司二次设计
	MQ3482a	3400X8200									3		3			玻璃幕墙可见光反射比不大于0.2,由专业幕墙公司二次设计
	MQ3482b	3400X8200									3		3			玻璃幕墙可见光反射比不大于0.2,由专业幕墙公司二次设计
	MQ3482c	3450X8200									2		2			玻璃幕墙可见光反射比不大于0.2,由专业幕墙公司二次设计
	MQ3482d	3450X8200									1		1			玻璃幕墙可见光反射比不大于0.2,由专业幕墙公司二次设计
	MQ3482e	3450X8200									1		1			玻璃幕墙可见光反射比不大于0.2,由专业幕墙公司二次设计
窗	GC2813	2850x1300		1									1			固定窗,详门窗立面
	GC3413a	3400X1300		4									4			固定窗,详门窗立面
	GC3413b	3450X1300		1									1			固定窗,详门窗立面
	GC3138	3100X3800		2									2			固定窗,详门窗立面
	GC1206	1225X600			4								4			固定窗,详门窗立面
	GC1506a	1500X600			4								4			固定窗,详门窗立面
	GC1506b	1525X600			4								4			固定窗,详门窗立面
	GC1520	1500X2000			4								4			固定窗,详门窗立面
	GC3406	3400X600			2								2			固定窗,详门窗立面
	GC1124	1100X2400			1								1			固定窗,详门窗立面
	GC3124	3100X2400			3								3			固定窗,详门窗立面
	GC3126	3100X2600				3	3		3 X9	3	3		39			固定窗,详门窗立面
	GC1126	1100X2600				1			1 X9				10			固定窗,详门窗立面
	GC1138	1100X3800					1						1			固定窗,详门窗立面
	GC3138	3100X3800						3					3			固定窗,详门窗立面
	GC3337	3300X3700										2	2			固定窗,详门窗立面
	GC3137	3100X3700										4	4			固定窗,详门窗立面
	GC4637a	4600X3700										1	1			固定窗,详门窗立面
	GC4637b	4600X3700										1	1			固定窗,详门窗立面
	GC2837	2825X3700										2	2			固定窗,详门窗立面
	GC2437	2400X3700										1	1			固定窗,详门窗立面
	GC3937	3900X3700										1	1			固定窗,详门窗立面
	GC3437	3400X3700										8	8			固定窗,详门窗立面
	GC3737	3700X3700										1	1			固定窗,详门窗立面
	GC2937a	2900X3700										1	1			固定窗,详门窗立面
	GC2937b	2925X3700										2	2			固定窗,详门窗立面
	GC3237	3225X3700										1	1			固定窗,详门窗立面
	GC2137	2100X3700										1	1			固定窗,详门窗立面

类型	设计编号	洞口尺寸(mm)	数量											备注
		宽X高	地下一层	一层	二层	三层	四层	五层	六~十四层	十五层	十六层	屋面层	总数	
窗	C2827	2850X2700		1									1	上悬窗,详门窗立面
	C1508	1500x800		1									1	推拉窗,详门窗立面
	C2813	2850x1300		1									1	下悬窗,详门窗立面
	C3413	3450X1300		1									1	下悬窗,详门窗立面
	C3420	3400X2000			2								2	中悬窗,详门窗立面
	C7428	7400X2000			1								1	中悬窗,详门窗立面
	C3427a	3400X2700		4									4	上悬窗,详门窗立面
	C3427b	3450X2700		3									3	上悬窗,详门窗立面
	C5179JY	5100X7900		1									1	上悬窗,详门窗立面
	C1138a	1100X3800		6									6	下悬窗,详门窗立面
	C2938c	2900X3800		1									1	推拉窗,详门窗立面
	C2838	2800X3800		2									2	上悬窗,详门窗立面
	C2838aJY	2800X3800		1									1	上悬窗,详门窗立面
	C2838bJY	2800X3800		1									1	上悬窗,详门窗立面
	C3438c	3400X3800		1									1	上悬窗,详门窗立面
	C3138	3100X3800		1									1	上悬窗,详门窗立面
	C1220	1225X2000			4								4	推拉窗,详门窗立面
	C1520	1525X2000			4								4	推拉窗,详门窗立面
	C1124	1100X2400			7								7	下悬窗,详门窗立面
	C3124	3100X2400			1								1	推拉窗,详门窗立面
	C3124JY	3100X2400			2								2	推拉窗,详门窗立面
	C2824a	2800X2400			2								2	推拉窗,详门窗立面
	C2824b	2800X2400			1								1	推拉窗,详门窗立面
	C2824JY	2800X2400			1								1	推拉窗,详门窗立面
	C3424a	3400X2400			1								1	推拉窗,详门窗立面
	C3424b	3400X2400			1								1	推拉窗,详门窗立面
	C2924a	2900X2400			1								1	推拉窗,详门窗立面
	C2924b	2900X2400			1								1	推拉窗,详门窗立面
	C3126	3100X2600				5	5		5 X9	5	5		65	推拉窗,详门窗立面
	C3126JY	3100X2600				2	2		2 X9	2	2		26	推拉窗,详门窗立面
	C2826a	2800X2600				3	3		3 X9	3	3		39	推拉窗,详门窗立面
	C2826JY	2800X2600				1	1		1 X9	1	1		13	推拉窗,详门窗立面
	C2826b	2850X2600				4	4		4 X9	4	4		52	推拉窗,详门窗立面
	C2826c	2800X2600				1	1		1 X9	1	1		13	推拉窗,详门窗立面
	C3426a	3400X2600				3	3		3 X9	3	3		39	推拉窗,详门窗立面
	C3426b	3400X2600				1	1		1 X9	1	1		13	推拉窗,详门窗立面
	C2926a	2900X2600				1	1		1 X9	1	1		13	推拉窗,详门窗立面
	C2926b	2900X2600				1	1		1 X9	1	1		13	推拉窗,详门窗立面
	C1126	1100X2600				7	7		7 X9				77	下悬窗,详门窗立面
	C12726JY	12700X2600				1							1	推拉窗,详门窗立面
	C12326JY	12300X2600				1							1	推拉窗,详门窗立面
	C12730JY	12700X3000					1			1	1		3	推拉窗,详门窗立面
	C12330JY	12300X3000					1		1 X9	1	1		12	推拉窗,详门窗立面
	C3138	3100X3800						5					5	推拉窗,详门窗立面
	C3138JY	3100X3800						2					2	推拉窗,详门窗立面
	C3438a	3400X3800						3					3	推拉窗,详门窗立面
	C3438b	3400X3800						1					1	推拉窗,详门窗立面
	C2838a	2800X3800						2					2	推拉窗,详门窗立面
	C2838JY	2800X3800						1					1	推拉窗,详门窗立面
	C2838b	2850X3800						4					4	推拉窗,详门窗立面
	C2838c	2800X3800						1					1	推拉窗,详门窗立面
	C1138b	1100X3800						7					7	下悬窗,详门窗立面
	C12742JY	12700X4200						1					1	推拉窗,详门窗立面
	C12342JY	12300X4200						1					1	推拉窗,详门窗立面
	C2938a	2900X3800						1					1	推拉窗,详门窗立面
	C2938b	2900X3800						1					1	推拉窗,详门窗立面
	C5626	5600X2600								2	2		4	推拉窗,详门窗立面
	C3137	3100X3700										1	1	上悬窗,详门窗立面
	C3737	3700X3700										1	1	上悬窗,详门窗立面
	C1521	1500X2100										3	3	推拉窗,详门窗立面
	FHC12730	12700X3000							1 X9				9	乙级防火推拉窗,详门窗立面
	BYC0608	650X800		1									1	百叶窗,详门窗立面
	BYC0808	850X800		1									1	百叶窗,详门窗立面
	BYC2314	2300X1400		1									1	百叶窗,详门窗立面
	BYC0408	400X800										1	1	百叶窗,详门窗立面
	BYC1006	1000X600										5	5	百叶窗,详门窗立面
	BYC1106	1100X600										1	1	百叶窗,详门窗立面
	BYC0618	1600x1800		1				1					2	百叶窗,详门窗立面
	BYC0616	1600x1600			1	1	1		1 X9	1	1		14	百叶窗,详门窗立面
	BYC2028	2000x2800										1	1	百叶窗,详门窗立面
	C0621	600x2100										1	1	平推窗,详门窗立面

附注:

1. 门窗生产厂家应由甲乙方共同认可，厂家负责门窗二次设计，提供安装详图，并配套提供五金配件,注意采取相应防脱落措施。
2. 除管井门外，其余防火门均装闭门器，双扇防火门均装顺序器；常开防火门须有自行关闭和信号反馈装置。管井检修门应安装暗藏式插销以防误开。
4. 门窗安装应满足其强度、热工、声学及安全性等技术要求按《建筑安全玻璃管理规定》执行。
5. 门窗详图尺寸均为洞口尺寸，门窗需待现场实测后方可加工安装,门的开启方向详平面图。
6. 玻璃厚度应根据窗扇大小由生产厂家确定，门玻璃及大于等于0.9平方米窗玻璃应用安全玻璃.
玻璃底边离最终装修面小于500mm 的落地窗均采用安全玻璃。
7. 临空窗台低于900时，增加护窗栏杆具体做法参见12J926 页F8 ，栏杆高度1100mm，间距<110mm。栏杆水平荷载>1.0KN/M。
8. 本工程门窗玻璃为断热铝合金中空玻璃门窗,热工性能详节能专篇。
9. 门窗的物理性能应满足GB/T7106-2008《建筑外窗气密、水密、抗风压性能分级及检测方法》规定的:
窗抗风压分级指标的3级（2.0≤P3<2.5）；
水密性能分级指标的4级（350≤ΔP<500）；
气密性能分级指标的7级（1.0≥q1>0.5）。
10. 本设计只给出门窗立面图，具体构造详图、型材规格由生产厂家负责设计。
11. 无障碍入口门扇距地350高防护板。
12. 铝合金防雨百叶窗后加防虫网。
13. 卫生间等处的门应作防腐处理,卫生间窗为磨砂玻璃，门采用闭门器。
14. 窗户离地面超过1.8m，加手摇开窗器。
15. 高层推拉窗应采取防脱落措施。

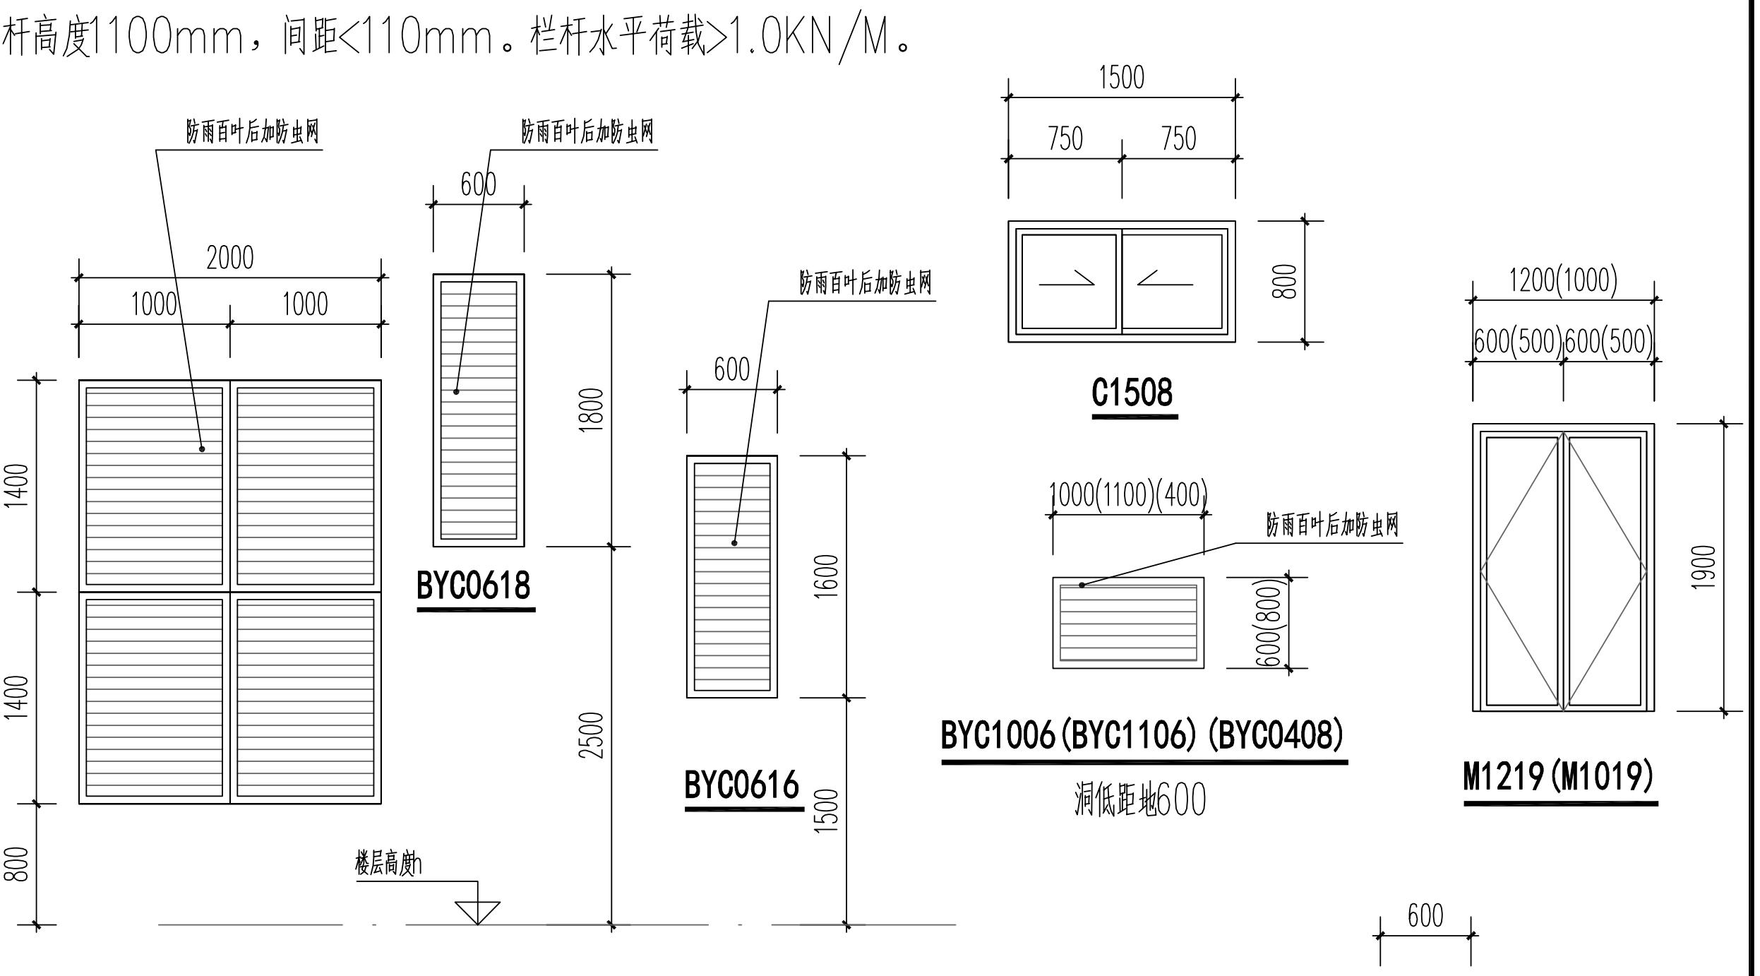

防雨百叶后加防虫网
2000
1000
1000
1400
1400
800
600
1800
2500
BYC0618
600
1600
1500
BYC0616
楼层高度h
1500
750
750
800
C1508
1000(1100)(400)
600(800)
BYC1006 (BYC1106) (BYC0408)
洞低距地600
1200(1000)
600(500)600(500)
1900
M1219 (M1019)

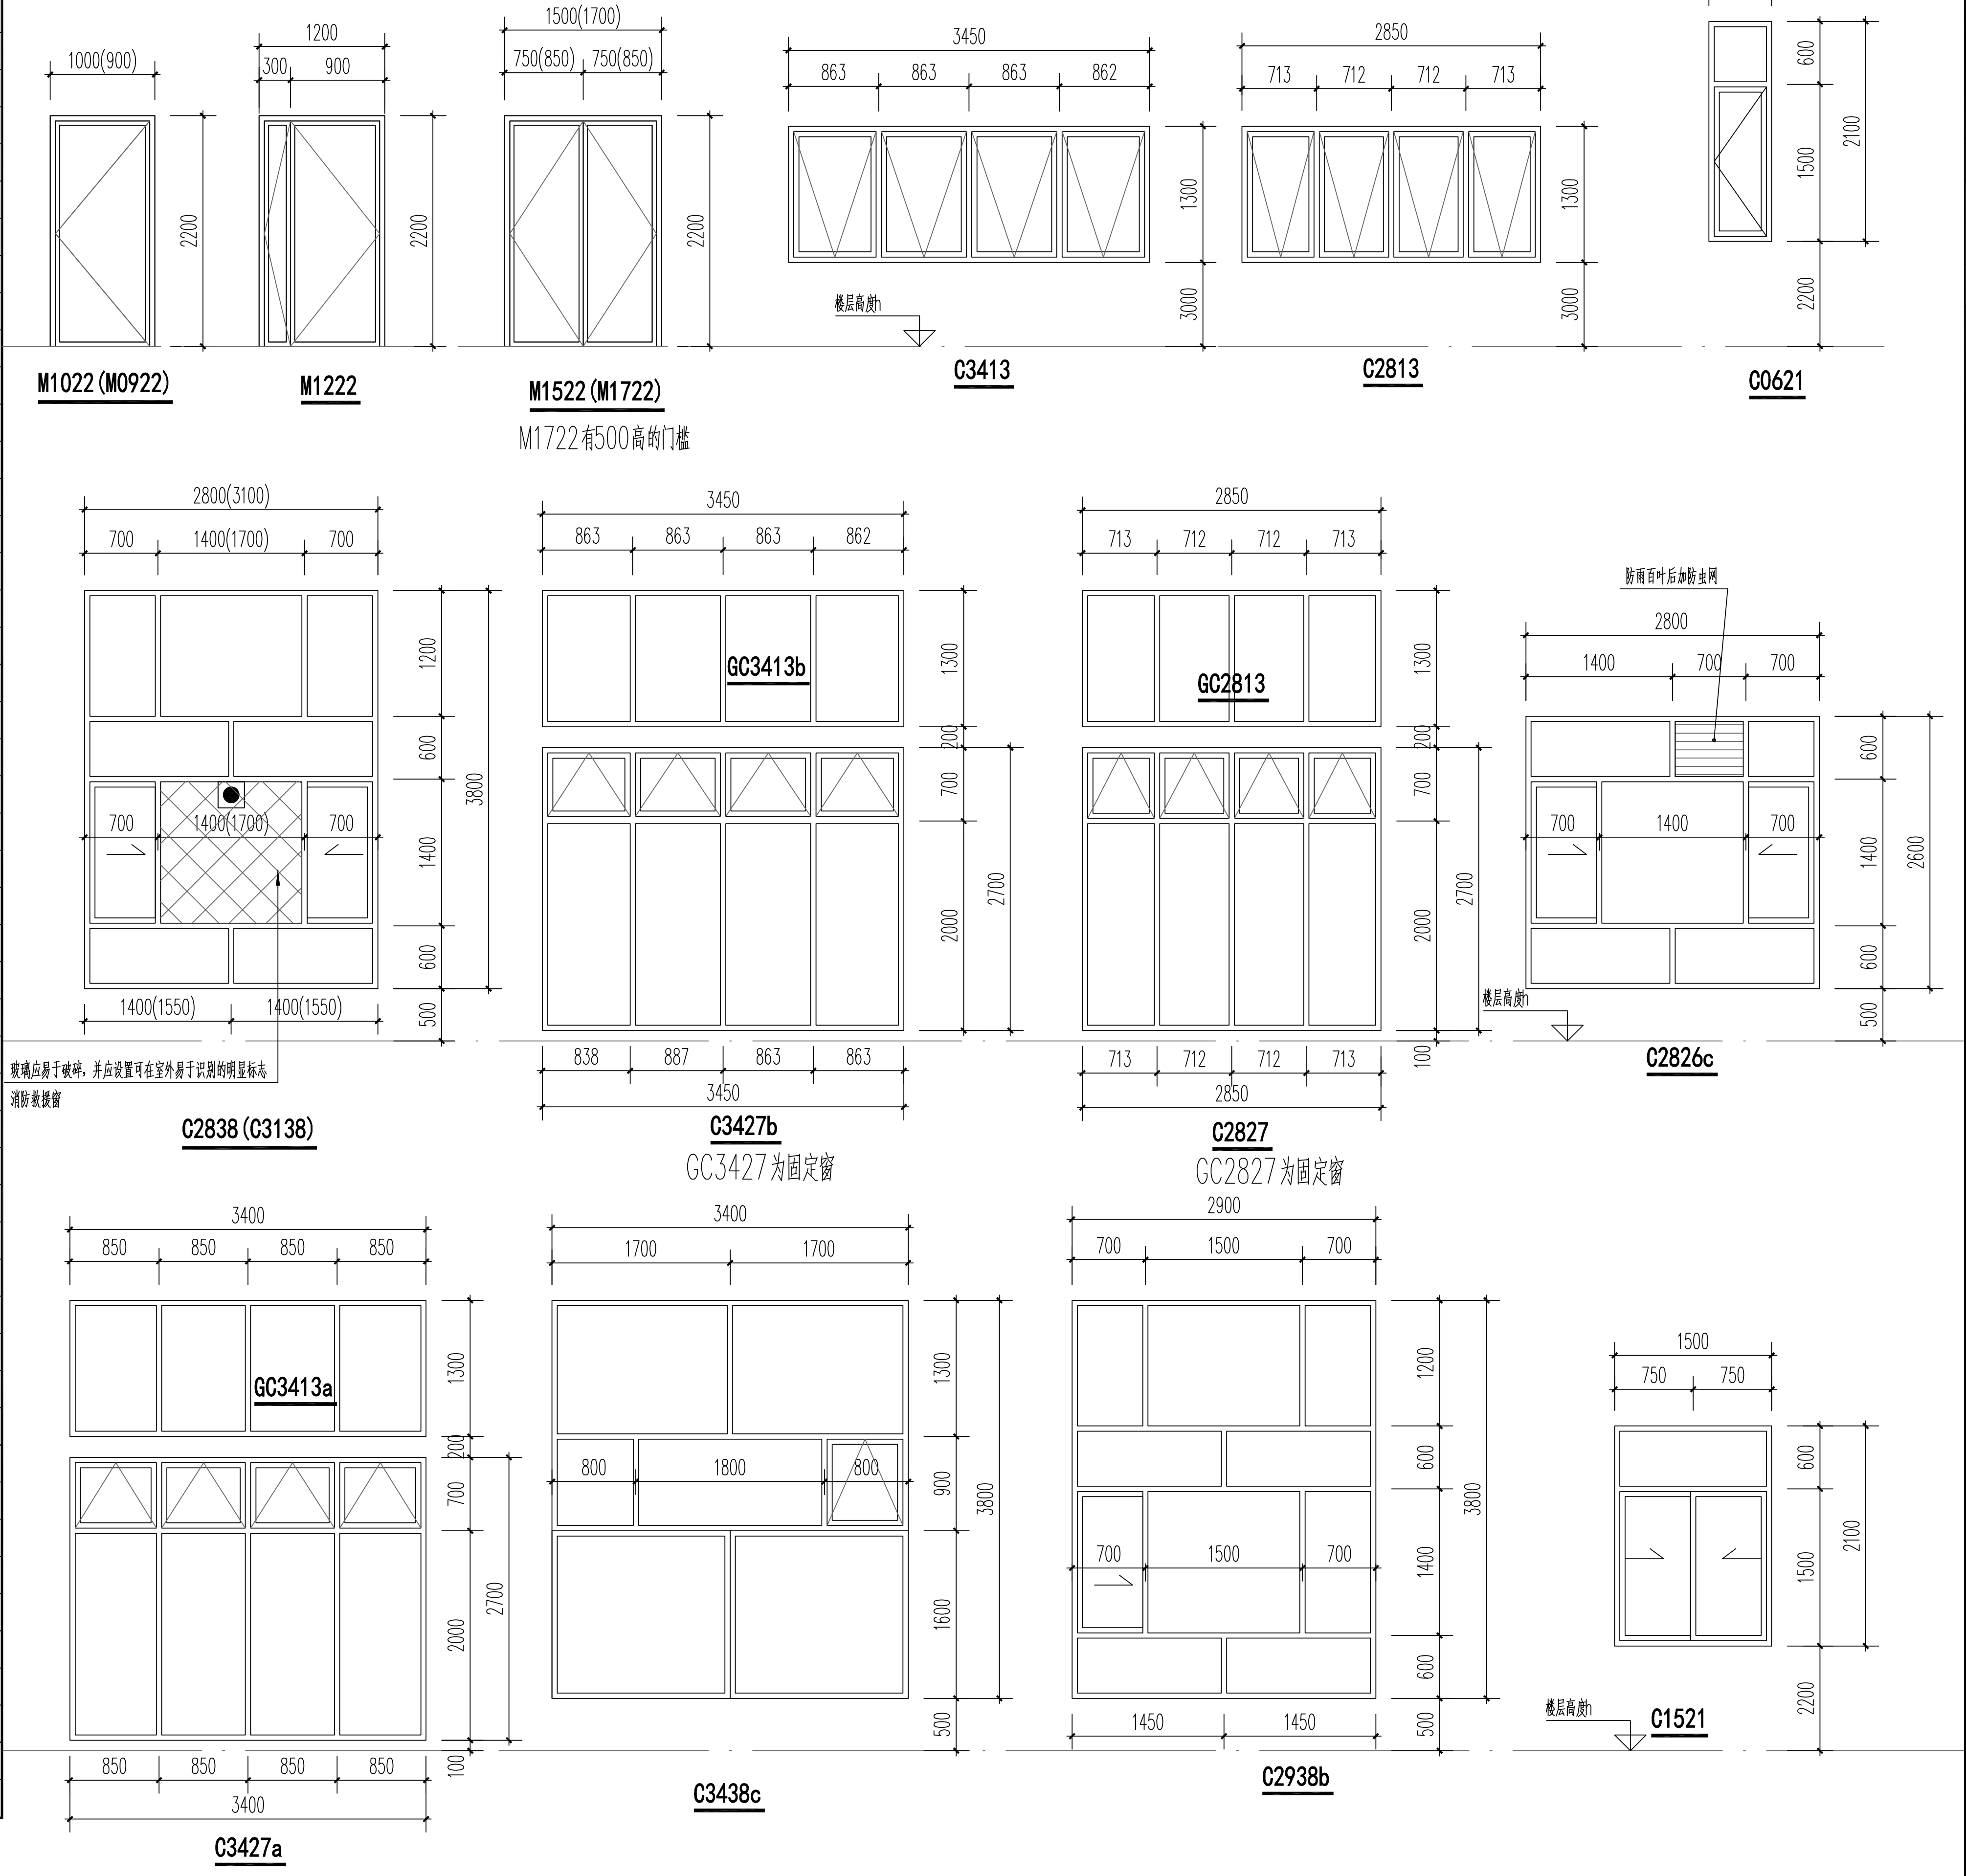

1000(900)
2200
M1022 (M0922)
1200
300
900
2200
M1222
1500(1700)
750(850)
750(850)
2200
M1522 (M1722)
M1722有500高的门槛
3450
863
863
863
862
1300
3000
C3413
2850
713
712
712
713
1300
3000
C2813
600
600
1500
2100
2200
C0621
2800(3100)
700
1400(1700)
700
1200
600
1400
600
500
3800
1400(1550)
1400(1550)
玻璃应易于破碎，并应设置可在室外易于识别的明显标志
消防救援窗
C2838 (C3138)
3450
863
863
863
862
1300
700
2000
2700
838
887
863
863
GC3413b
C3427b
GC3427为固定窗
2850
713
712
712
713
1300
700
2000
2700
GC2813
C2827
GC2827为固定窗
2800
1400
700
700
600
1400
600
500
2600
C2826c
3400
850
850
850
850
1300
700
2000
2700
100
GC3413a
C3427a
3400
1700
1700
800
1800
800
1300
900
1600
500
3800
C3438c
2900
700
1500
700
1300
900
1600
500
3800
700
1500
700
1450
1450
C2938b
1500
750
750
600
1500
2100
2200
C1521

注册执业专用章 Registration Stamp

上海新建设建筑设计有限公司
SHANGHAI NEW CONSTRUCTION ARCHITECTURAL DESIGN CO.,LTD

设计证书甲级编号：A131003387
CERTIFICATE NO.: A131003387
中国 上海市 普陀区中山北路3000号长城大厦38楼
38F International Corporate City, No.3000, North Zhongshan Road,
Pu Tuo District, Shanghai P.R.China
邮政编码（PC）：200063
总机（TEL）：021-60718586 传真（FAX）：021-64645485

合作设计单位 Co-operated With

审定 Approved by		
项目负责人 Princial in charge	瞿雷	瞿雷
审核 Reviewed by	金明龙	
专业负责人 Discipline Responsible	瞿雷	瞿雷
校对 Checked by	瞿雷	瞿雷
设计 Designed by	孙哲	
绘图 Drawn by	孙哲	
建设单位 Client	颍上县残疾人联合会	
项目名称 Project Name	颍上县残疾人康复中心项目设计	
单项名称 Sub-project	综合楼	
图纸名称 Drawing Title	门窗表及门窗大样详图 1	

工程编号 Project No.	2016-1-56	专业 Discipline	建筑
阶段 Stage	施工图	图号 Drawing No.	建施-30-28
比例 Scale	1:50	日期 Date	2016.10
版次 Version	2 版	本图须加盖出图签章，否则一律无效 Invalid Unless Stamped	

说 明 Note

修订 Revise		
序号 NO.	记要 Description	日期 Date

公司出图专用章 Release Stamp

2013.11