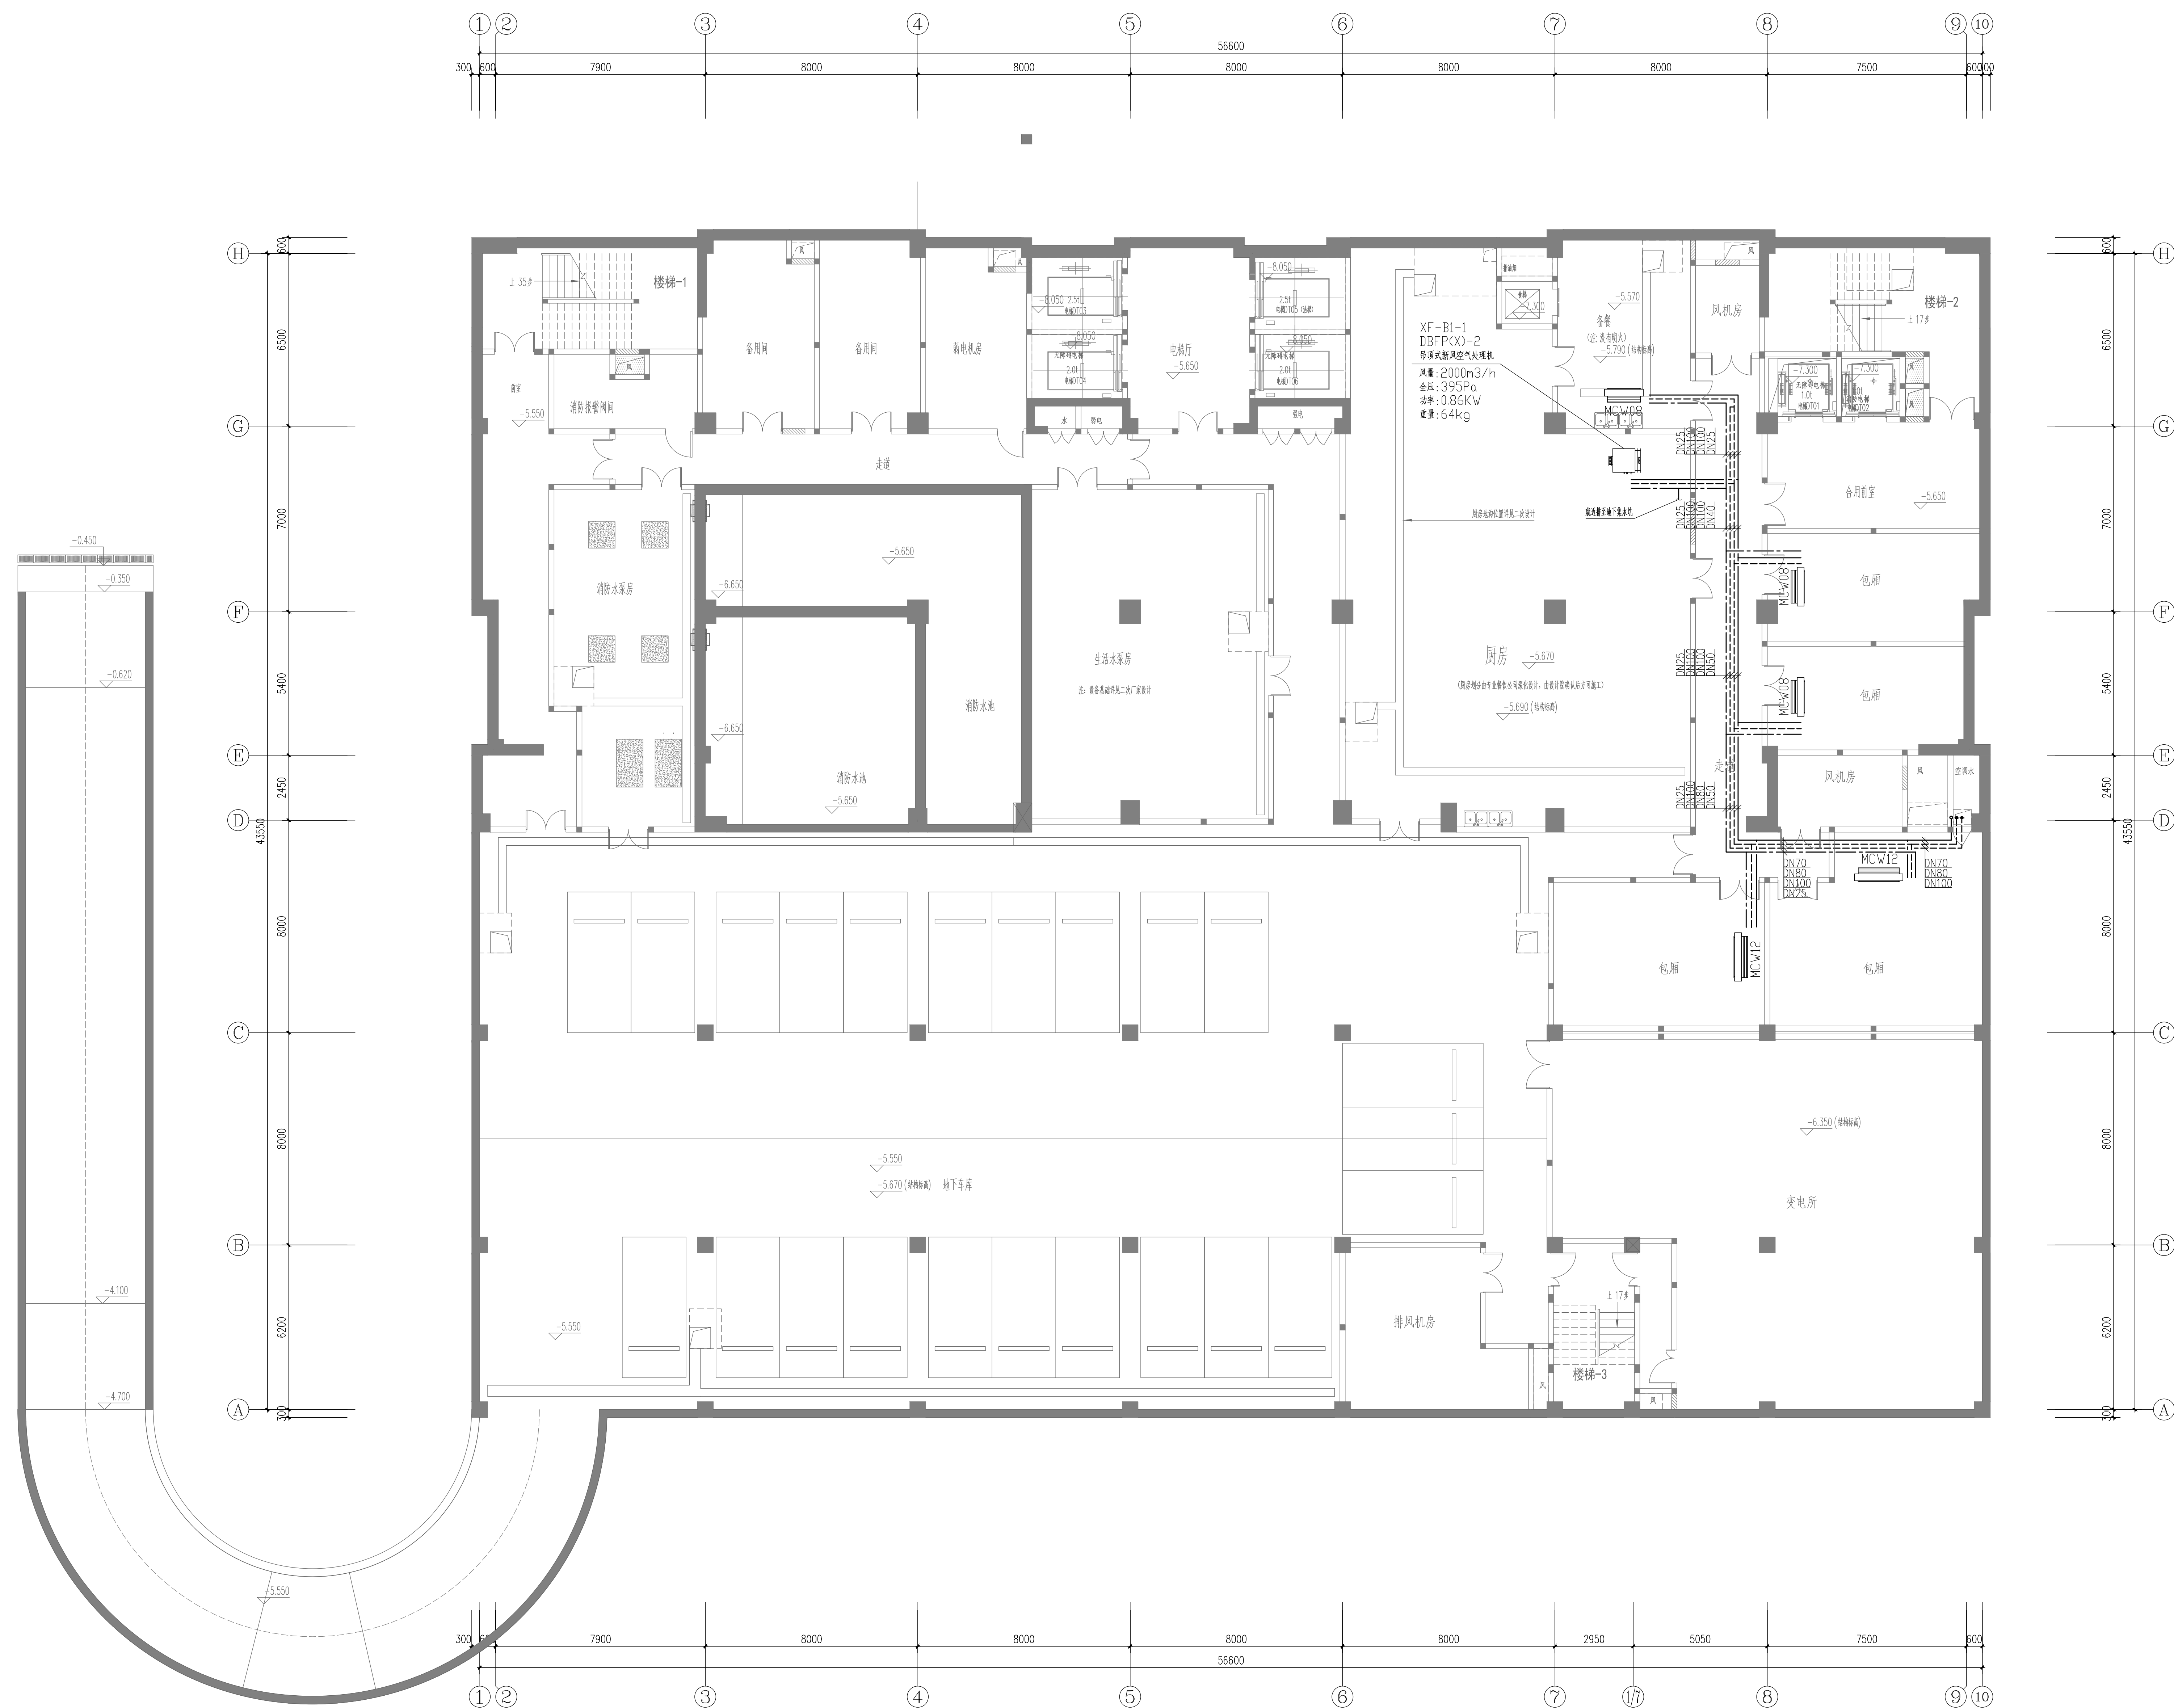


[illegible]

综合楼地下一层水管平面图 1:100

[illegible]