


建築 Architecture	日期 Date	供水 Water Supply & Sewage	日期 Date	灌溉 Irrigation	日期 Date	電力 Power	日期 Date	由 Certified by
結構 Structure	日期 Date	電力 Electric Power	日期 Date	抽水 Pumps	日期 Date	電力 Power	日期 Date	由 Certified by

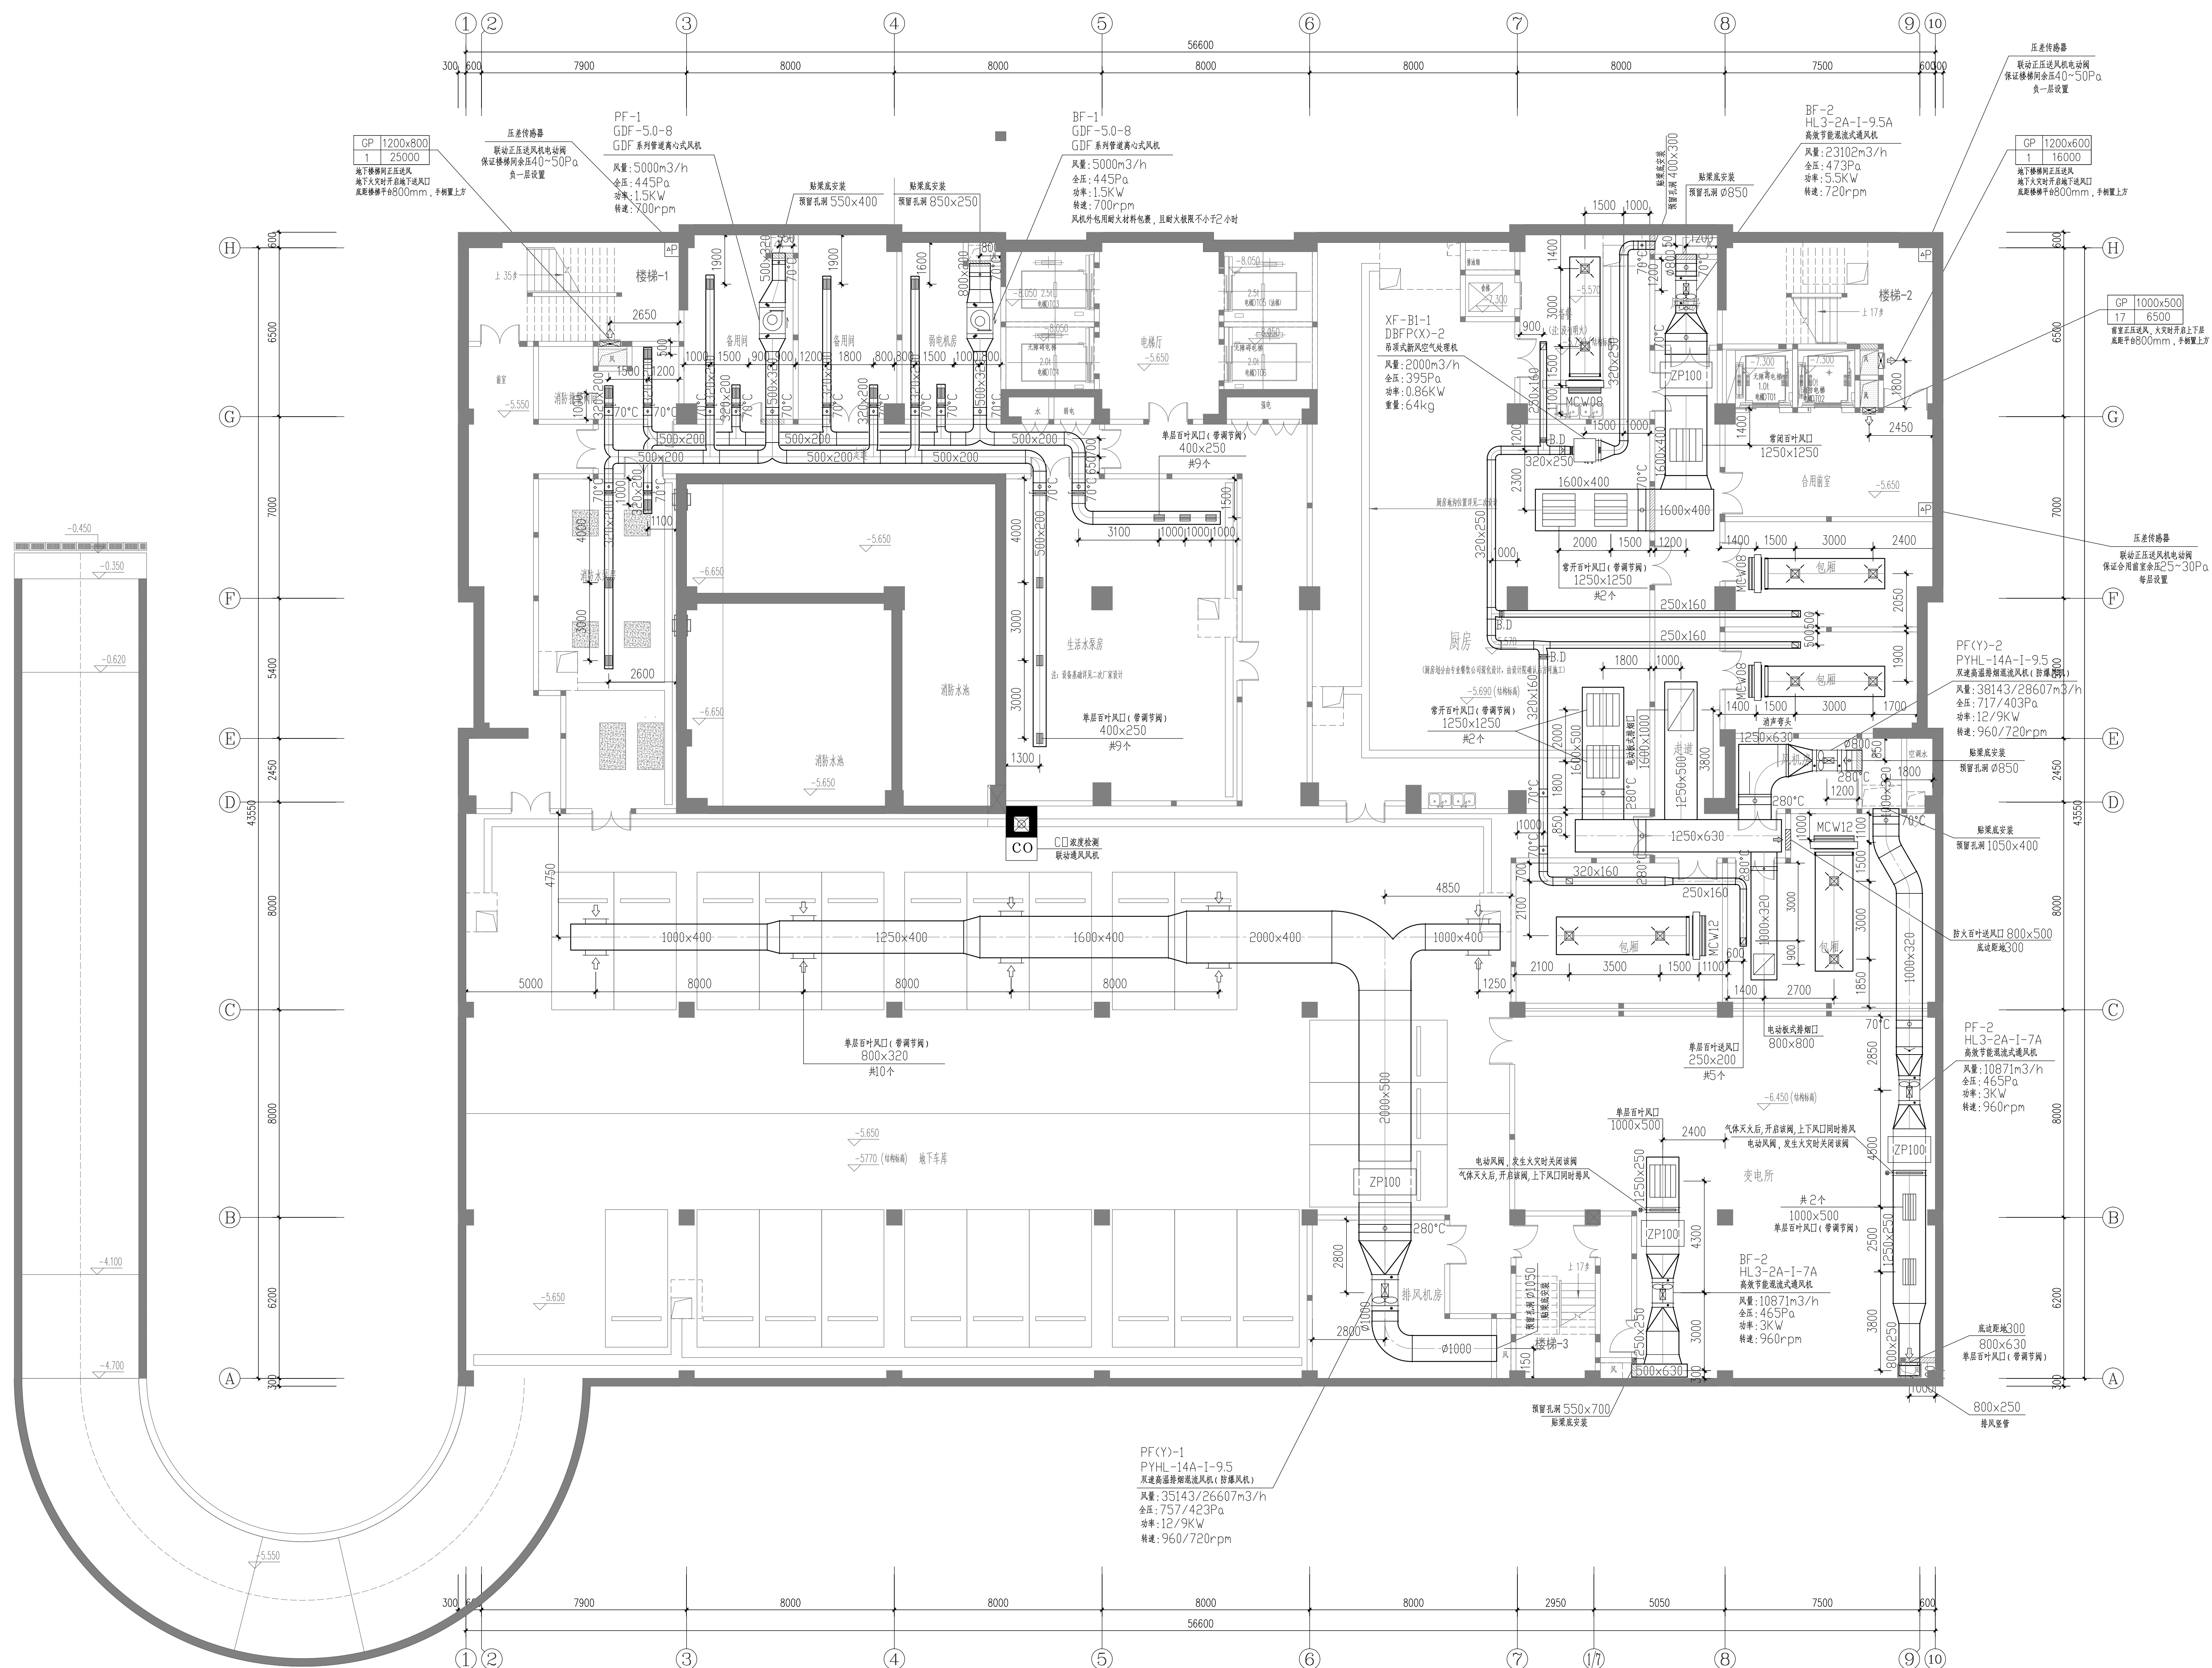

综合楼地下一层风管平面图 1:100

[illegible]