会签 Confirmed by	
日期 Date	日期 Date
暖通 Heating & Ventilation	动力 Power Gas & CA
日期 Date	日期 Date
给排水 Water Supply & Sewerage	电气 Electric Engrg
日期 Date	日期 Date
建筑 Architecture	结构 Structure

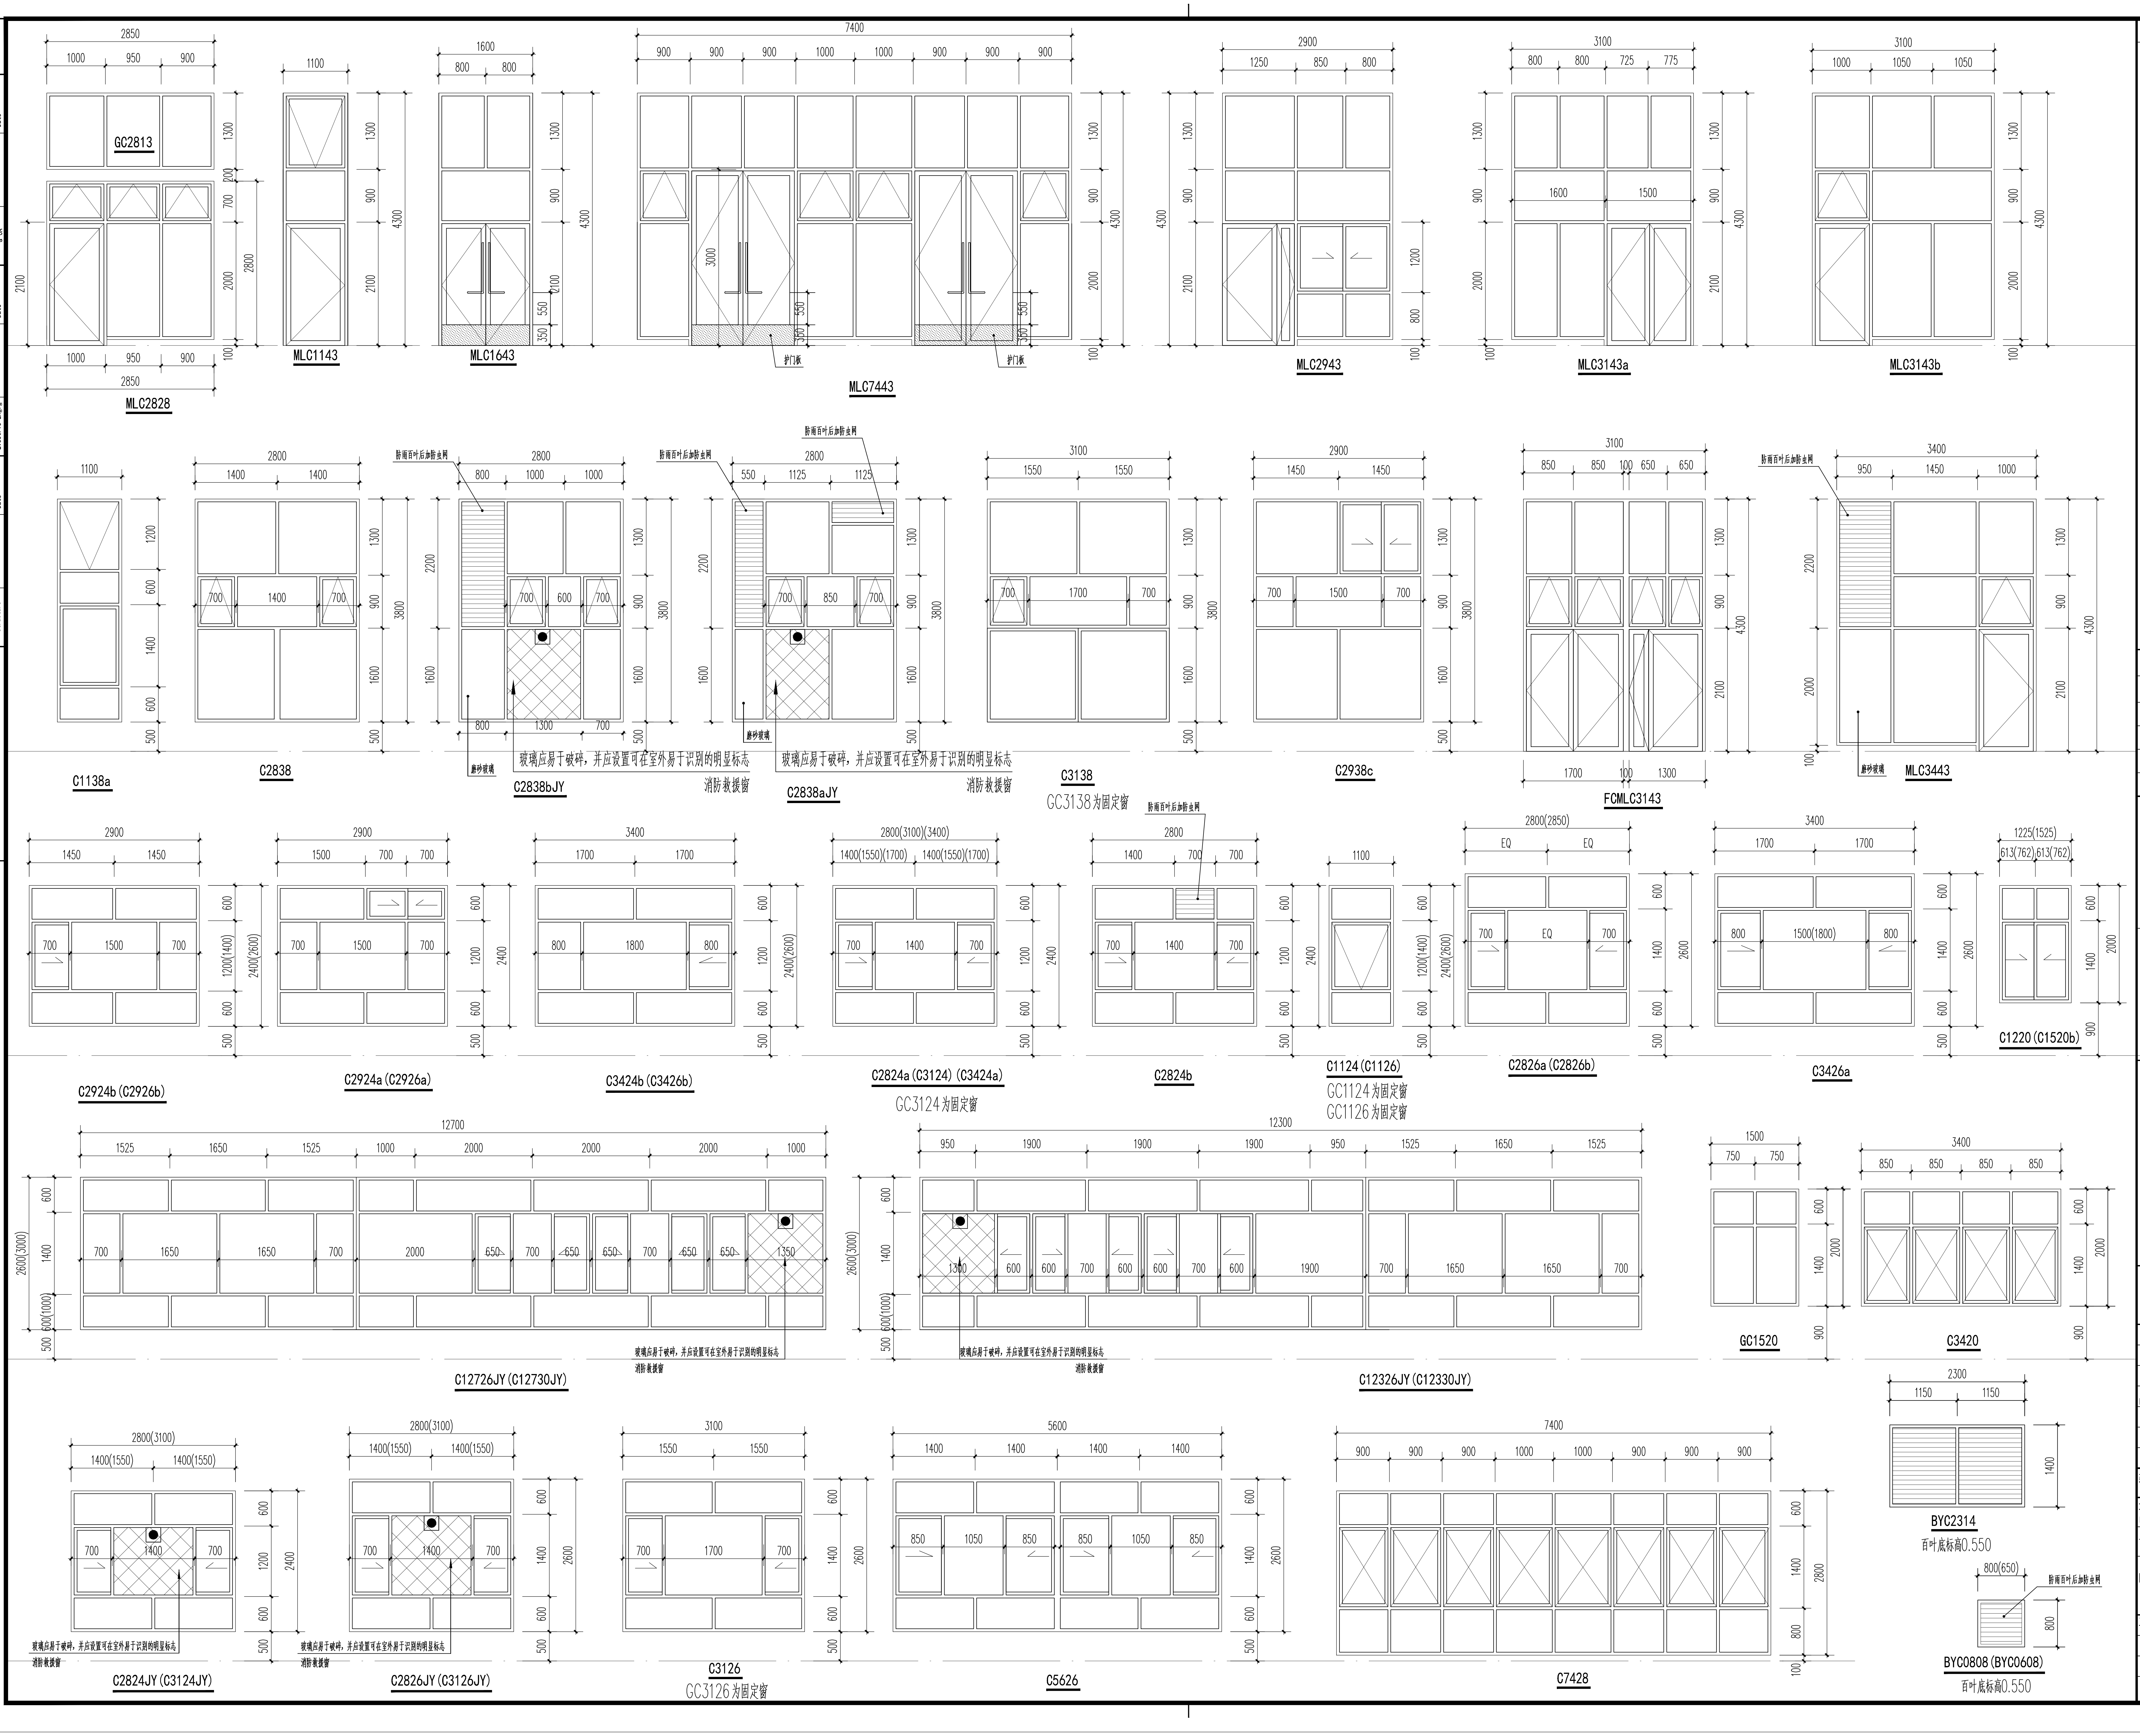
GC2813
MLC2828
MLC1143
MLC1643
护门板
MLC7443
MLC2943
MLC3143a
MLC3143b
C1138a
C2838
防雨百叶后加防虫网
磨砂玻璃
玻璃应易于破碎，并应设置可在室外易于识别的明显标志
消防救援窗
C2838bJY
C2838aJY
C3138
GC3138为固定窗
C2938c
FCMLC3143
MLC3443
C2924b (C2926b)
C2924a (C2926a)
C3424b (C3426b)
C2824a (C3124) (C3424a)
GC3124为固定窗
C2824b
C1124 (C1126)
GC1124为固定窗
GC1126为固定窗
C2826a (C2826b)
C3426a
C1220 (C1520b)
C12726JY (C12730JY)
C12326JY (C12330JY)
GC1520
C3420
BYC2314
百叶底标高0.550
BYC0808 (BYC0608)
百叶底标高0.550
C2824JY (C3124JY)
C2826JY (C3126JY)
C3126
GC3126为固定窗
C5626
C7428

说　明　Note

修订　Revise

序号 NO.	记要 Description	日期 Date

公司出图专用章　Release Stamp

注册执业专用章　Registration　Stamp

上海新建设建筑设计有限公司
SHANGHAI NEW CONSTRUCTION ARCHITECTURAL DESIGN CO.,LTD
设计证书甲级编号 : A131003387
CERTIFICATE　NO.: A131003387
中国　上海市　普陀区中山北路3000号长城大厦38楼
38F International Corporate City, No.3000, North Zhongshan Road,
Pu Tuo District, Shanghai P.R.China
邮政编码 (PC): 200063
总机 (TEL): 021-60718586　传真 (FAX): 021-64645485

合作设计单位 Co-operated With

审定 Approved by		
项目负责人 Princial in charge	瞿雷	瞿雷
审核 Reviewed by	金明龙	
专业负责人 Discipline Responsible	瞿雷	瞿雷
校对 Checked by	瞿雷	
设计 Designed by	孙哲	
绘图 Drawn by	孙哲	

建设单位 Client	颍上县残疾人联合会		
项目名称 Project Name	颍上县残疾人康复中心项目设计		
单项名称 Sub-project			
图纸名称 Drawing Title	门窗大样详图 2		
工程编号 Project No.	2016-1-56	专业 Discipline	建筑
阶段 Stage	施工图	图号 Drawing No.	建施-30-29
比例 Scale	1:50	日期 Date	2016.10
版次 Version	2 版	本图须加盖出图签章，否则一律无效 Invalid Unless Stamped	

2013.11